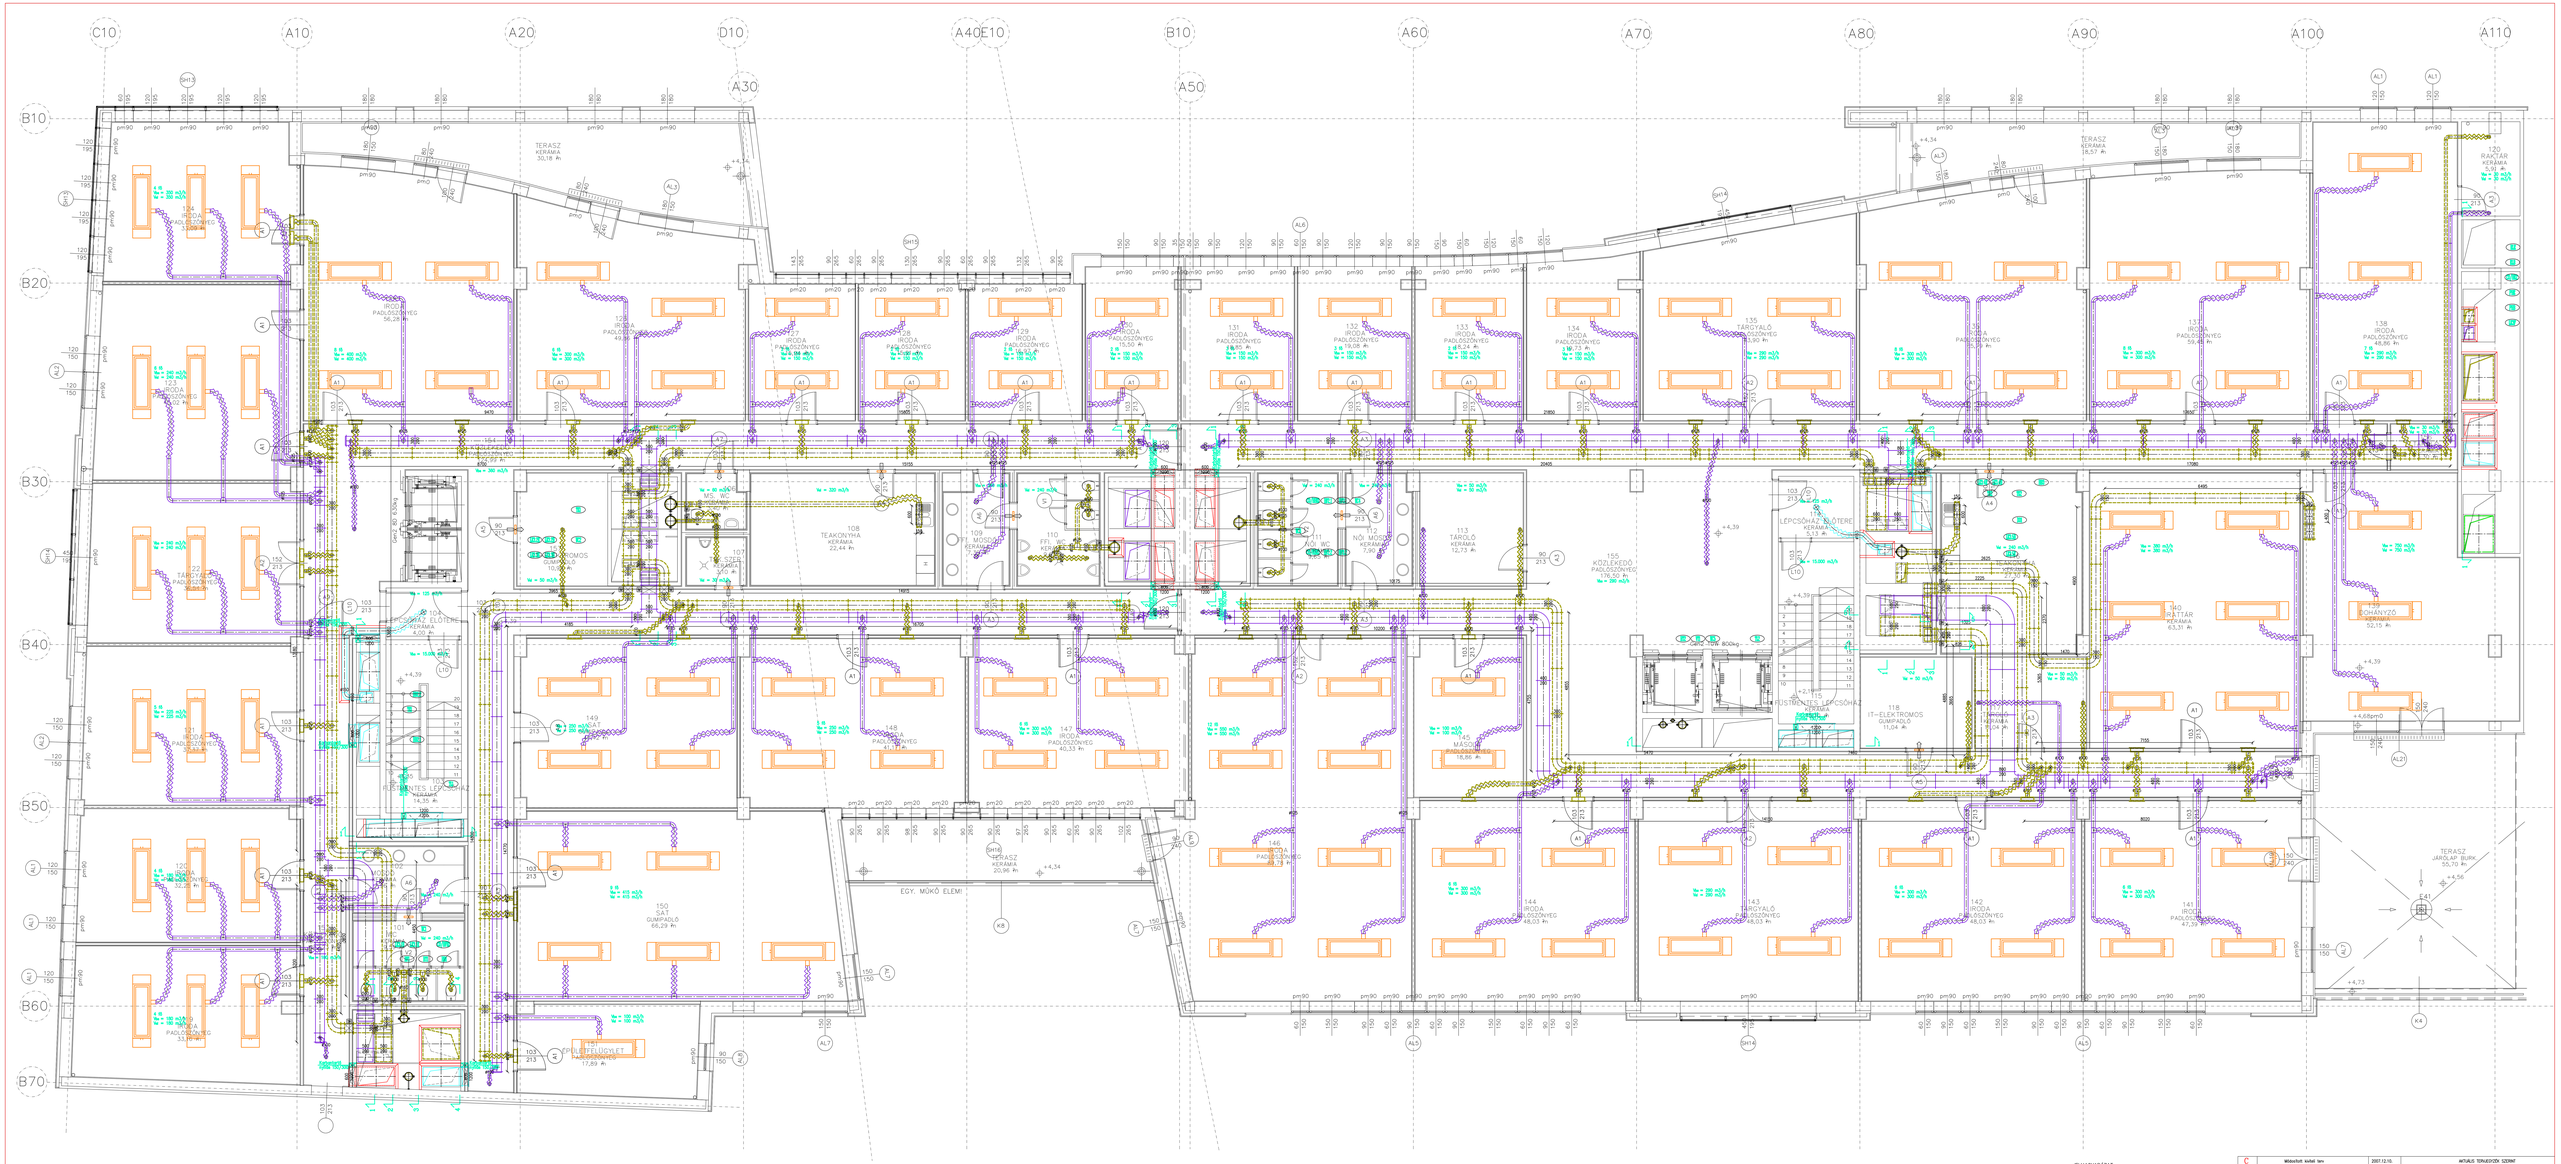

JELMAGYARÁZAT

- Befúvó légcsatorna
- Elszívó légcsatorna
- Frisslevegő beszívó légcsatorna
- Romlott levegő kiöbölő légcsatorna
- Hő és füst elvezető légcsatorna
- Tűzvédelmi befúvó légcsatorna
- Légcsatorna tűzvédelmi burkolattal
- Ajtóba, falba építhető ötszelelőrács

Az épületgépészeti dokumentáció teljes anyaga, azaz a tervek, műszaki leírás és az árajánlat kiírásban megállítanom hiánytalanok meg az épület gépészeti rendszereinek berendezéseit.

C	Módosított kiskel terv	2007.12.10.	MATLAIS TERVEZŐDÉSI SZÁMMAL
B	Módosított kiskel terv	2007.11.26.	MATLAIS TERVEZŐDÉSI SZÁMMAL
A	ALAPVÁZAT	2007.10.12.	MATLAIS TERVEZŐDÉSI SZÁMMAL
VÁLTOZAT	MEGNEVEZÉS	KIADÁS DÁTUMA	ÖSSZEHANGOLÁS TERVEK

Gépésztervező:
LE'VEL
ÉPÍTŐIPARI FŐVÁLLALKOZÓ
MŰNYÖK IRODA KFT.
1117 Budapest, Budafoki út 187-191.
Tel./fax: (1) 429-0462, Fax/Tel: (1) 429-0462
E-mail: le_vel@t-online.hu

Generáltervező:
PRO PROMEGA
Építési Tervezői Iroda
1117 Budapest, Budafoki út 187-191.
Tel./Fax: (1) 206-0100, Fax: (1) 206-0101

Épületi:
Statikus:
Villamos:
Épületfizika:

Gépésztervező:
LENCSÉS JÁNOS: 5201/01-0205
LENCSÉS JÁNOS: 5202/01-1771

Munkatársak:
DESLAVI VIKTOR
DOMITOR GÁBOR

Tervezési tárgy:
DÉVAI – KASSÁK IRODAHÁZ
BUDAPEST, DÉVAI UTCA 23., HRSZ.:28508/2

Terv megnevezése:
LÉGTECHNIKA
1. EMELETI ALAPRAJZ

Tervfajta: KIVITELI TERV
Méretarány: 1 : 50
Munkaszám: 07—
Tervszám: GL04 - 0