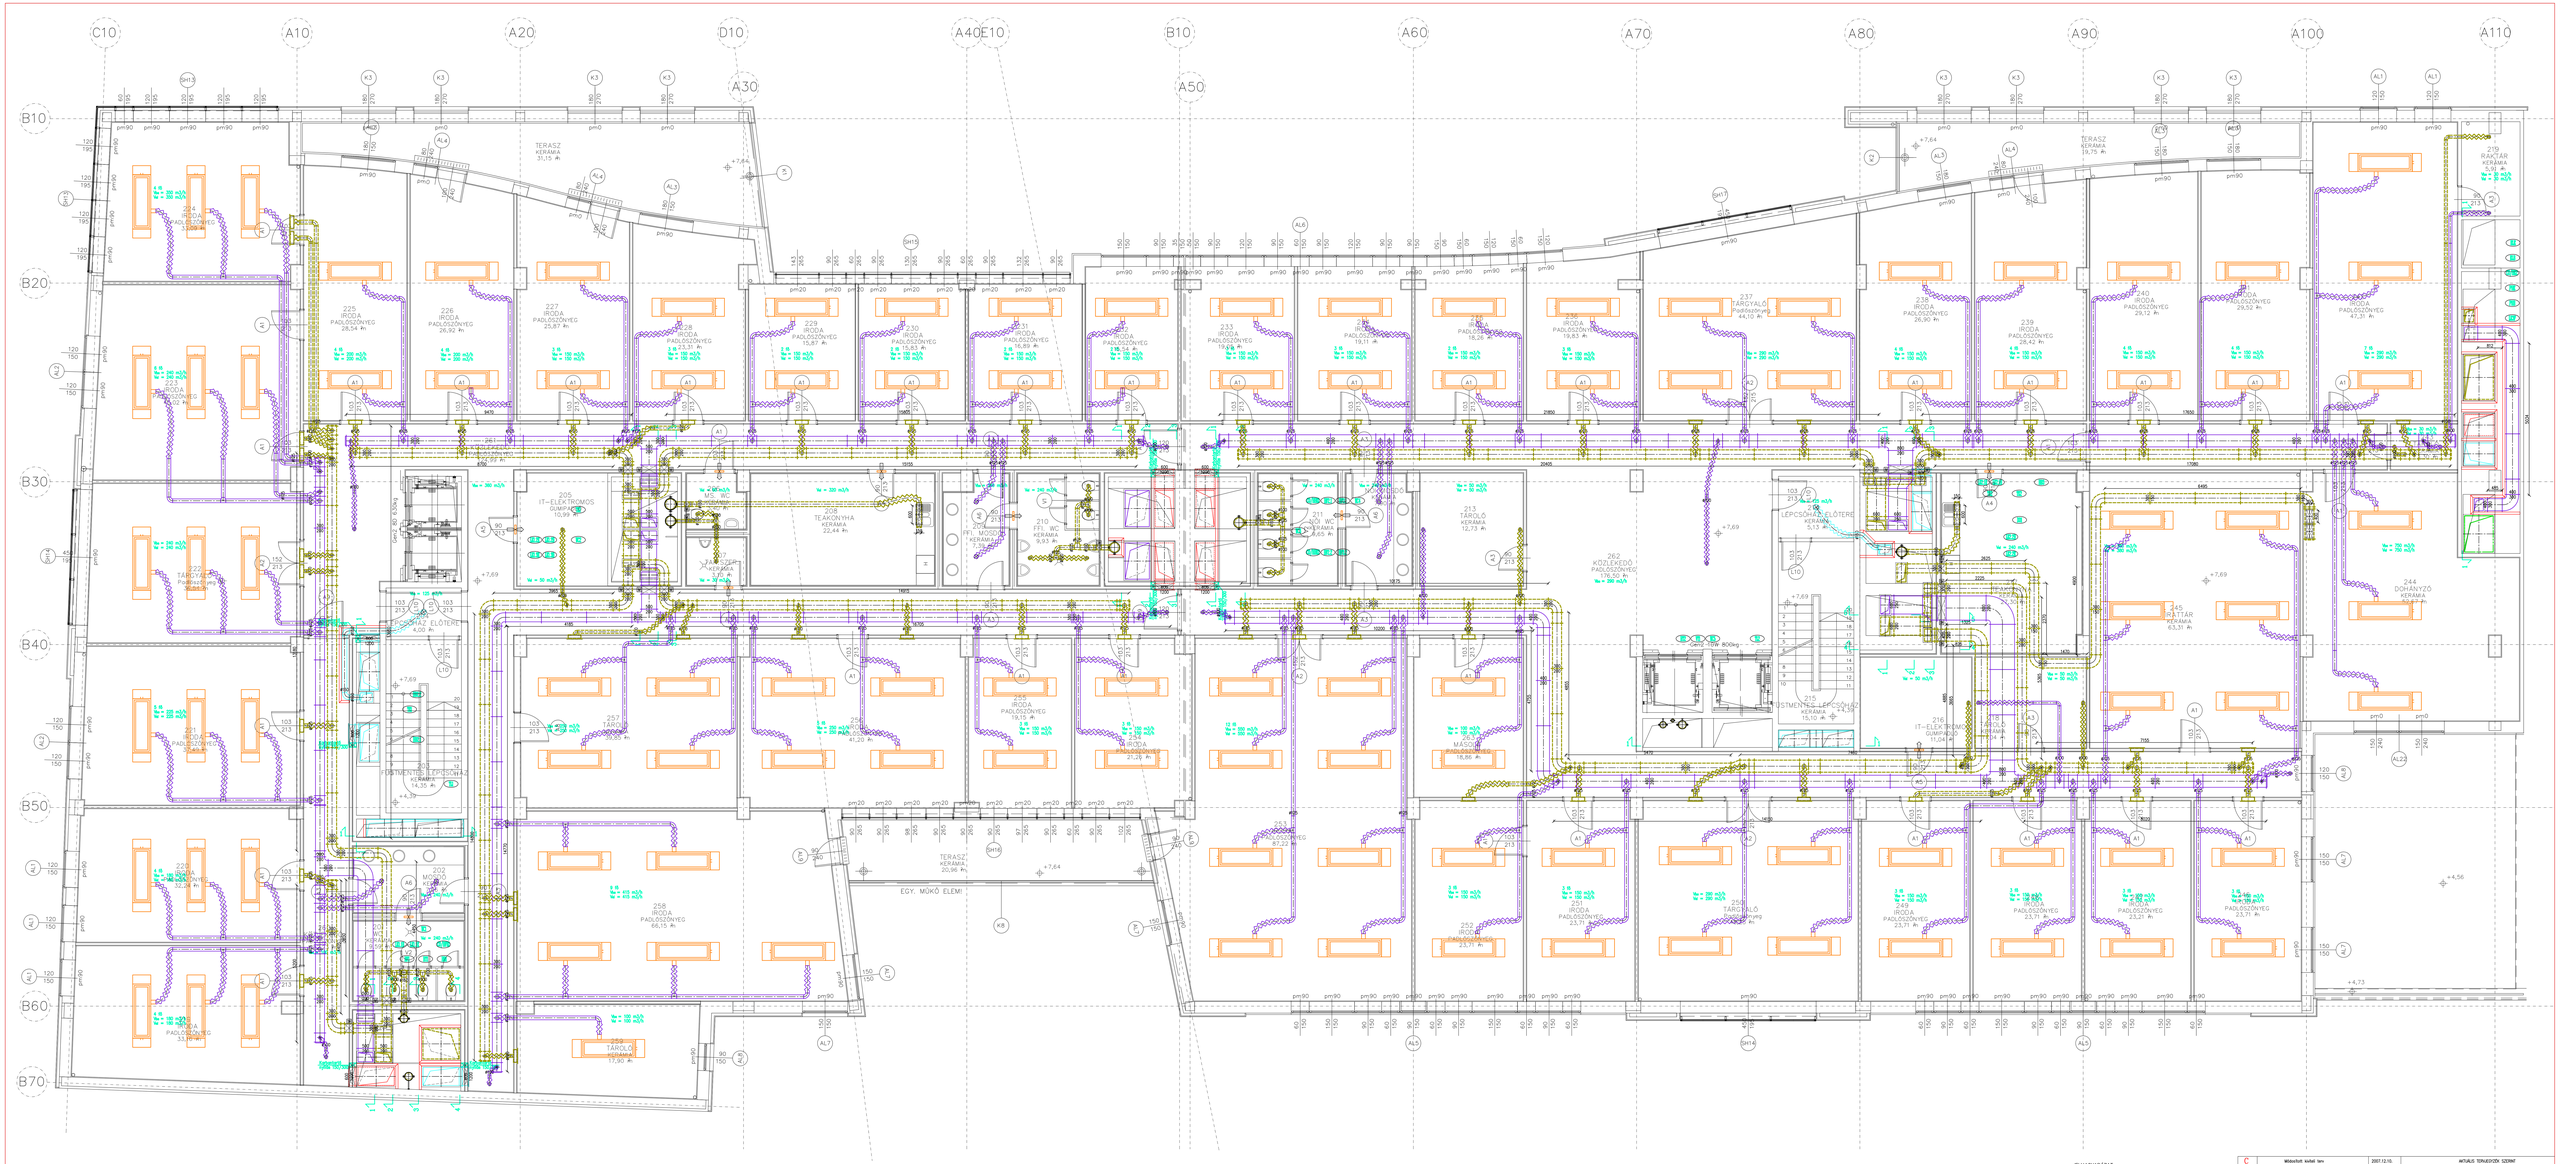

JELMAGYARÁZAT

- Befúvó légcsatorna
- Elszívó légcsatorna
- Frissleveg- beszívó légcsatorna
- Romlott levegő kiöbölő légcsatorna
- Hő és füst elvezető légcsatorna
- Tűzvédelmi befúvó légcsatorna
- Légcsatorna tűzvédelmi burkolattal
- Ajtóba, falba építhető tűzszelepbárdos

Az épületgépészeti dokumentáció teljes anyaga, azaz a tervek, műszaki leírás és az árajánlat kiértékelésekor egyáltalán hiánytalanok meg az épület gépészeti rendszereinek berendezéseit.

C	Módosított kiskiadi terv	2007.12.10.	MATJUS TERVEZŐDŐ SZŐNINF
B	Módosított kiskiadi terv	2007.11.26.	MATJUS TERVEZŐDŐ SZŐNINF
A	ALAPKIADÁS	2007.10.12.	MATJUS TERVEZŐDŐ SZŐNINF
VÁLTOZAT	MEGNEVEZÉS	KIADÁS DÁTUMA	DIÓZSMATJUS TERVEZŐ

Gépészmérnök:
LE'VEL
ÉPÍTŐIPARI FŐVÁLLALKOZÓ
MŰSZAKI IRODA KFT.
H-1117 Budapest, Budafoki út 59.
Tel.,fax: (1) 429-0462, Fax,Tel: (1) 429-0462
E-mail: le_vel@t-online.hu

Generáltervező:
PRO PROMEGA
Építési Tervezői Iroda
H-1117 Budapest, Budafoki út 59.
Tel.: (06-1) 206-9000 Fax: (06-1) 206-9001

Épületrész:
Szakfelelős:
Villamosmérnök:
Épületfizikus:

Gépészmérnök:
LENCSÉS JÁNOS 5201/01–0255
LENCSÉS JÁNOS 5202/01–1721

Munkatársak:
DÉTÁRI VIKTOR
DOMITÓK GÁBOR

Tervezési tárgy:
DÉVAI – KASSÁK IRODAHÁZ
BUDAPEST, DÉVAI UTCA 23., HRSZ.:28508/2

Terv megnevezése:
LÉGTECHNIKA
2. EMELETI ALAPRAJZ

Tervfajta:
KIVITELI TERV

Méretarány:
1 : 50

Munkaszám:
07–

Tervszám:
GL 05 - C