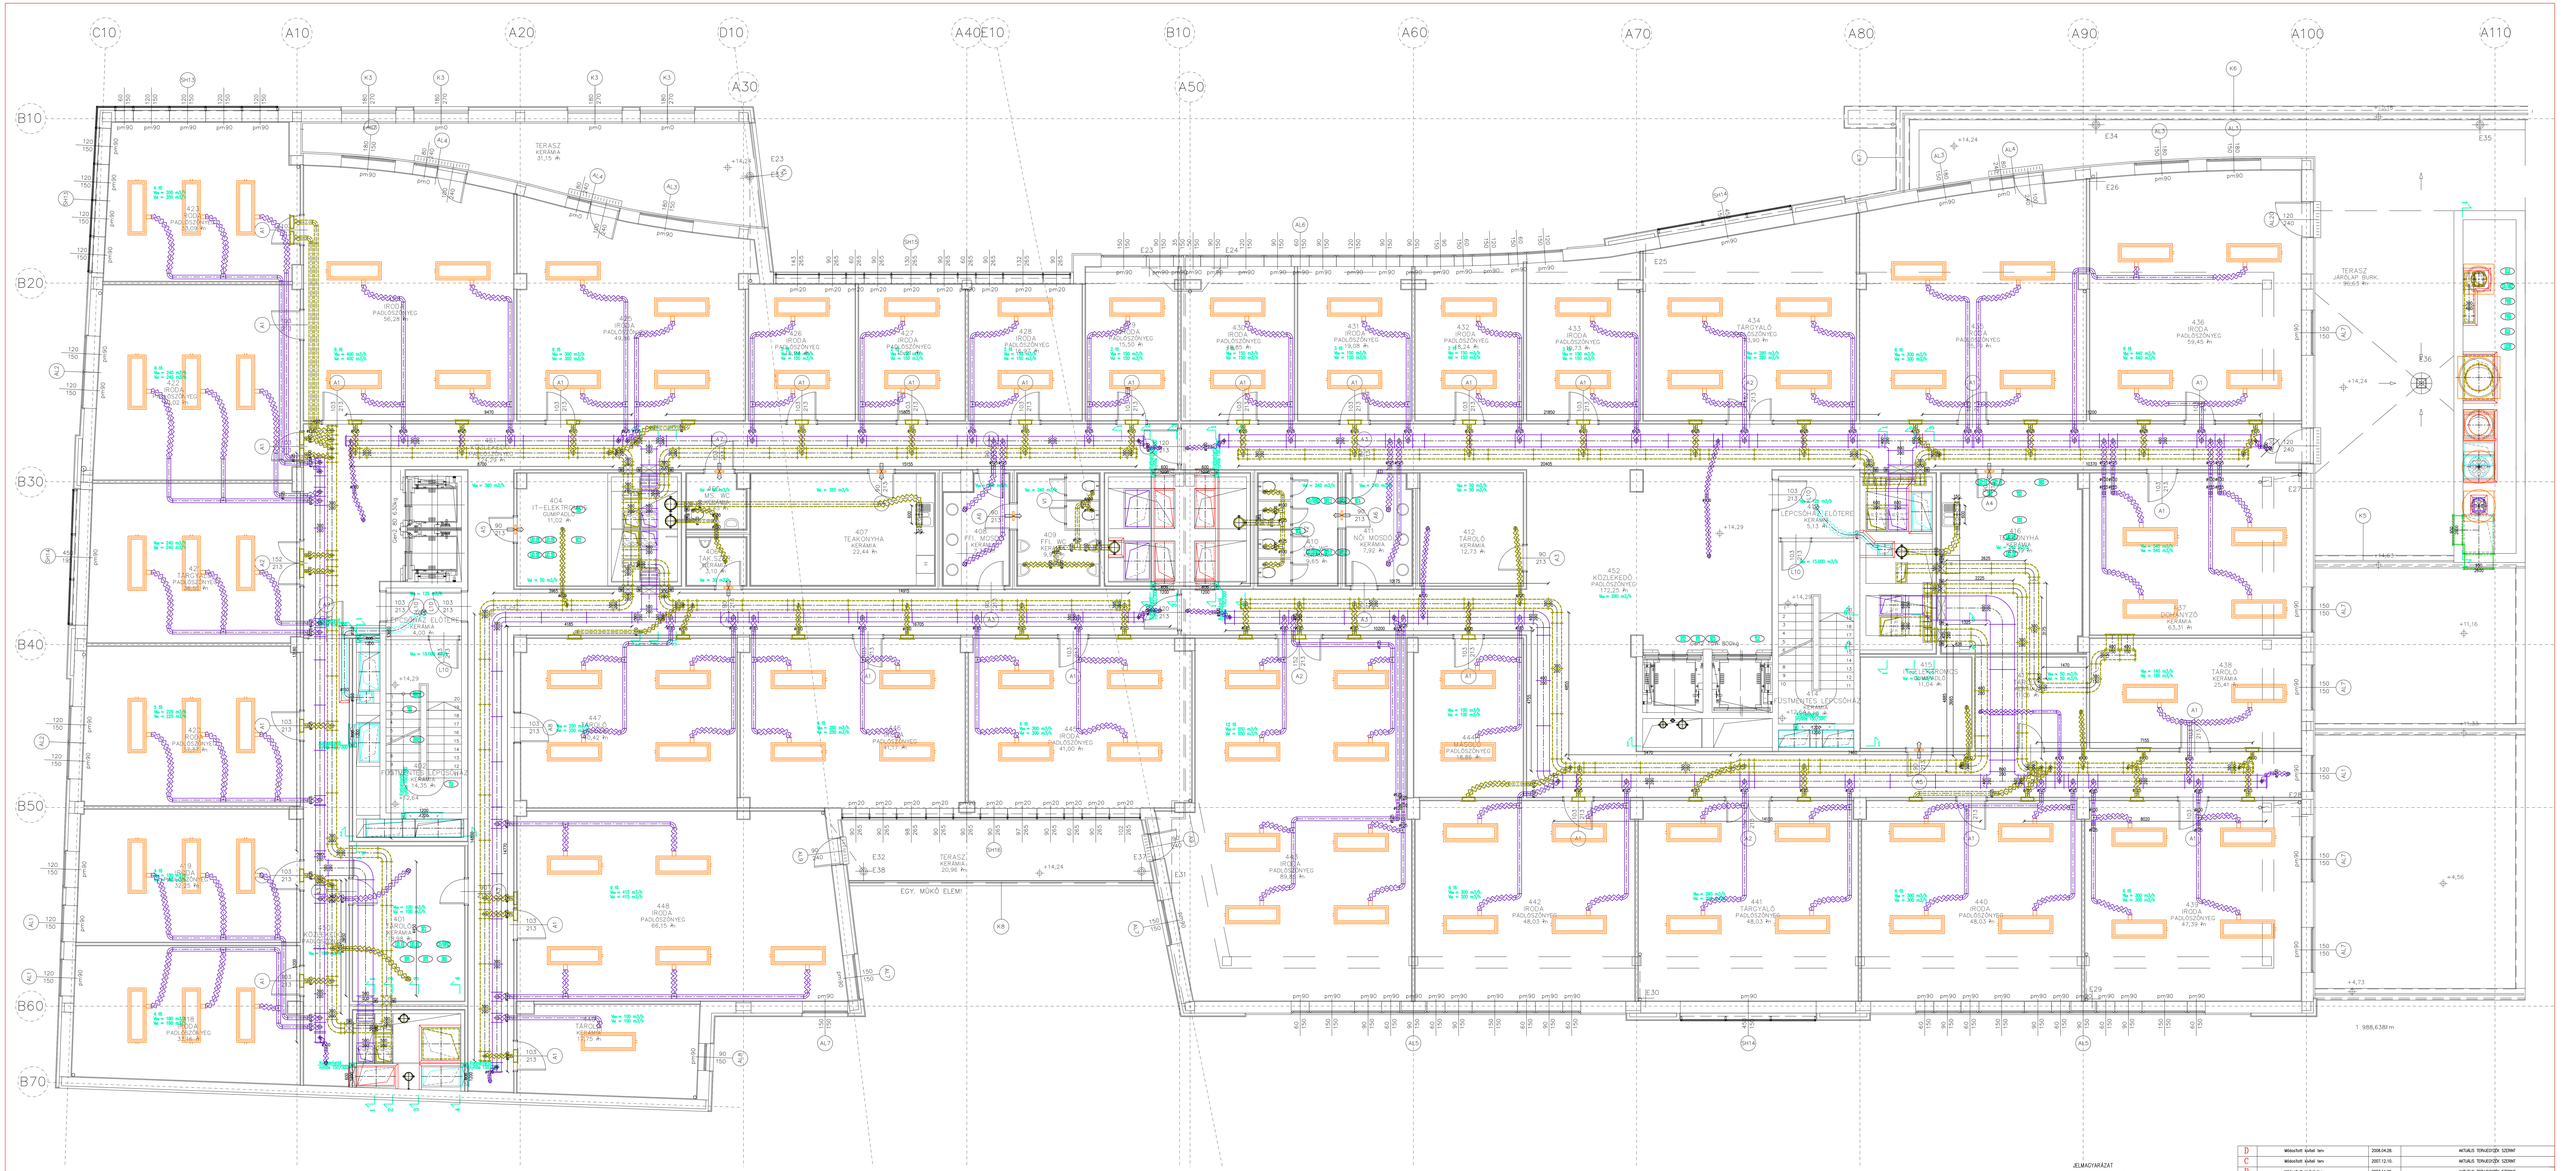

JELMAGYARÁZAT

- Befúvó légcsatorna
- Elszívó légcsatorna
- Frisslevegő beszívó légcsatorna
- Romlott levegő kiszívó légcsatorna
- Hő és füst elvezető légcsatorna
- Tűzvédelmi befúvó légcsatorna
- Légcsatorna tűzvédelmi burkolattal
- Ajtóba, falba építhető ötözelőzárócs

Az épületgépészeti dokumentáció teljes anyaga, azaz a tervek, műszaki leírás és az ábrázolt kiítésgépészeti egységeken halmozódik meg az épület gépészeti rendszereinek berendezéseit.

D	Módosított kiírást terv	2008.04.28.	MATULIS TERVEZŐIRODA SZERINT
C	Módosított kiírást terv	2007.12.10.	MATULIS TERVEZŐIRODA SZERINT
B	Módosított kiírást terv	2007.11.26.	MATULIS TERVEZŐIRODA SZERINT
A	ALAPVÁZAT	2007.10.12.	MATULIS TERVEZŐIRODA SZERINT
VÁLTOZAT	MEGNEVEZÉS	KIADÁS DÁTUMA	ÖSSZEHANGOLÓ TERVEK

Gépészkivitelező: LE'VEL ÉPÍTŐIPARI FŐVÁLLALKOZÓ MŰENGEK IRODA KFT.
H-1037 Budapest, Szentmihályi u. 171.
Tel./fax: (1) 429-0462, Fax/Szt: (1) 429-0462
E-mail: le_vel@t-online.hu

Generáltervező: PRO PROMEGA Kft.
Budapest, Szabadsági tanya
Tel./Fax: (06 26) 386-000, Mobil: (06 20) 9-411-411
Tel./Fax: (06 26) 386-000, Mobil: (06 20) 9-411-411

Gépészkivitelező:
LENCSÉS JÁNOS 5201/01-0255
LENCSÉS JÁNOS 5202/01-1771
Munkatársak:
DESLAR VIKTOR
DOMITOR GÁBOR

Tervezők tárgya:

DÉVAI – KASSÁK IRODAHÁZ
BUDAPEST, DÉVAI UTCA 23., HRSZ.:28508/2

Terv megnevezése:
LÉGTECHNIKA
4. EMELETI ALAPRAJZ

Tervfajta: KIVITELI TERV
Méretarány: 1 : 50
Munkaszám: 07–
Rajszám: GL 07 - D
Épület:
Szélkivas:
Elektromos:
Egyedítők: