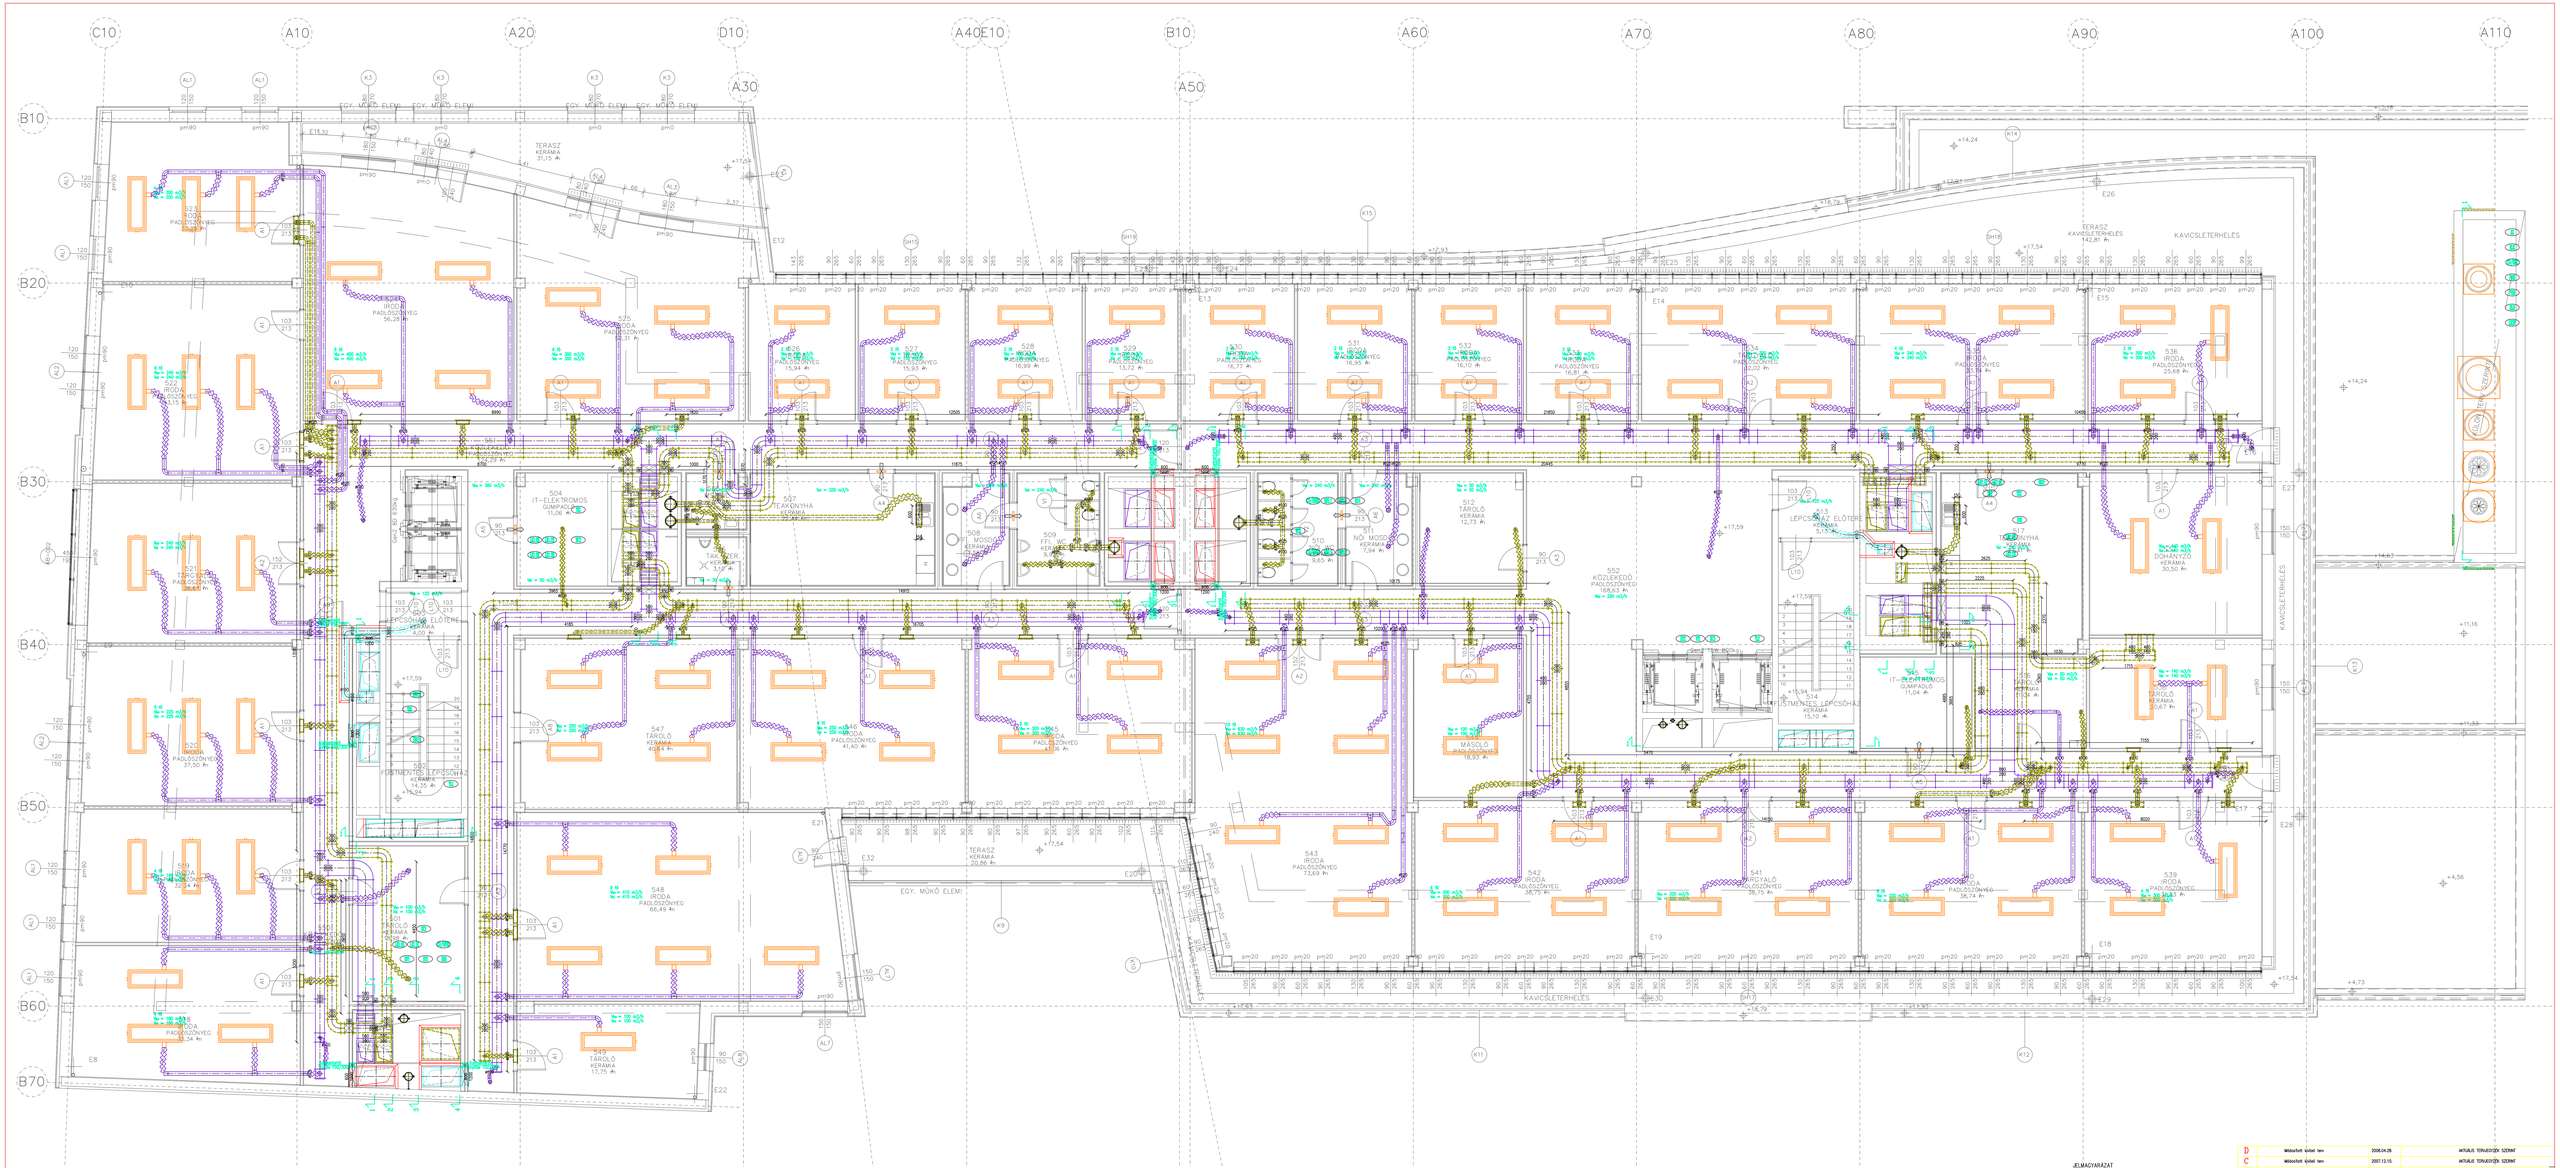

JELMAGYARÁZAT

- Befűvő légcsatorna
- Elszívó légcsatorna
- Frissítőlevegő beszívó légcsatorna
- Romlott levegő kidobó légcsatorna
- Hő és füst elvezető légcsatorna
- Tűzvédelmi befűvő légcsatorna
- Légcsatorna tűzvédelmi burkolattal
- Ajtóba, falba építhető átszelőtrácsa

Az épületgépészeti dokumentáció teljes anyaga, azaz a tervek, műszaki leírás és az összesítő költségvetések egyértelmen határozzák meg az épített gépészeti rendszerelemek berendezéseit.

D	Módosított kiviteli terv	2008.04.28.	AKTUÁLIS TERVEZŐIN SZERINT
C	Módosított kiviteli terv	2007.12.10.	AKTUÁLIS TERVEZŐIN SZERINT
B	Módosított kiviteli terv	2007.11.26.	AKTUÁLIS TERVEZŐIN SZERINT
A	ALAPVÁGÁS	2007.10.12.	AKTUÁLIS TERVEZŐIN SZERINT
VÁLTOZAT	MEGNEVEZÉS	KIADÁS DÁTUMA	DIÓSZMVZSD TERVEK

Gépészterv-vező:
LE'VÉL
ÉPÍTŐIPARI FOVÁLLALKOZÓ MŰSZAKI IRODA KFT.
Budapest, Szentmihály u. 171/a
Tel./Fax: 1 / 429-2662, Fax/Tel: 1 / 429-0462
E-mail: le_vel@t-online.hu

Generáltervező:
PRO PROMEGA
Budapest, Szentmihály utca 171/a
Tel: 1 / 429-2662 Fax: 1 / 429-0462
Tel: 1 / 429-2663 Fax: 1 / 429-0463

Épület:
Státusz:
Dokumentum:
Egyedi azonosító:

Gépészterv-vező:
LENCSÉS JÁNOS 5201/01-0355
LENCSÉS JÁNOS 5202/01-1721

Munkatársak:
DESLAVI VIKTOR
OSMOTOK GÁBOR

Tervezők tárgya:
DÉVAI – KASSÁK IRODAHÁZ
BUDAPEST, DÉVAI UTCA 23., HRSZ.:28208/2

Terv megnevezése:
LÉGTECHNIKA
5. EMELETI ALAPRAJZ

Tervfajta: KIVITELI TERV

Méretarány: 1 : 50

Munkaszám: 07–

Tervszám: Alszám: