




### A4 AKNA ALAPRAJZI RÉSZLET

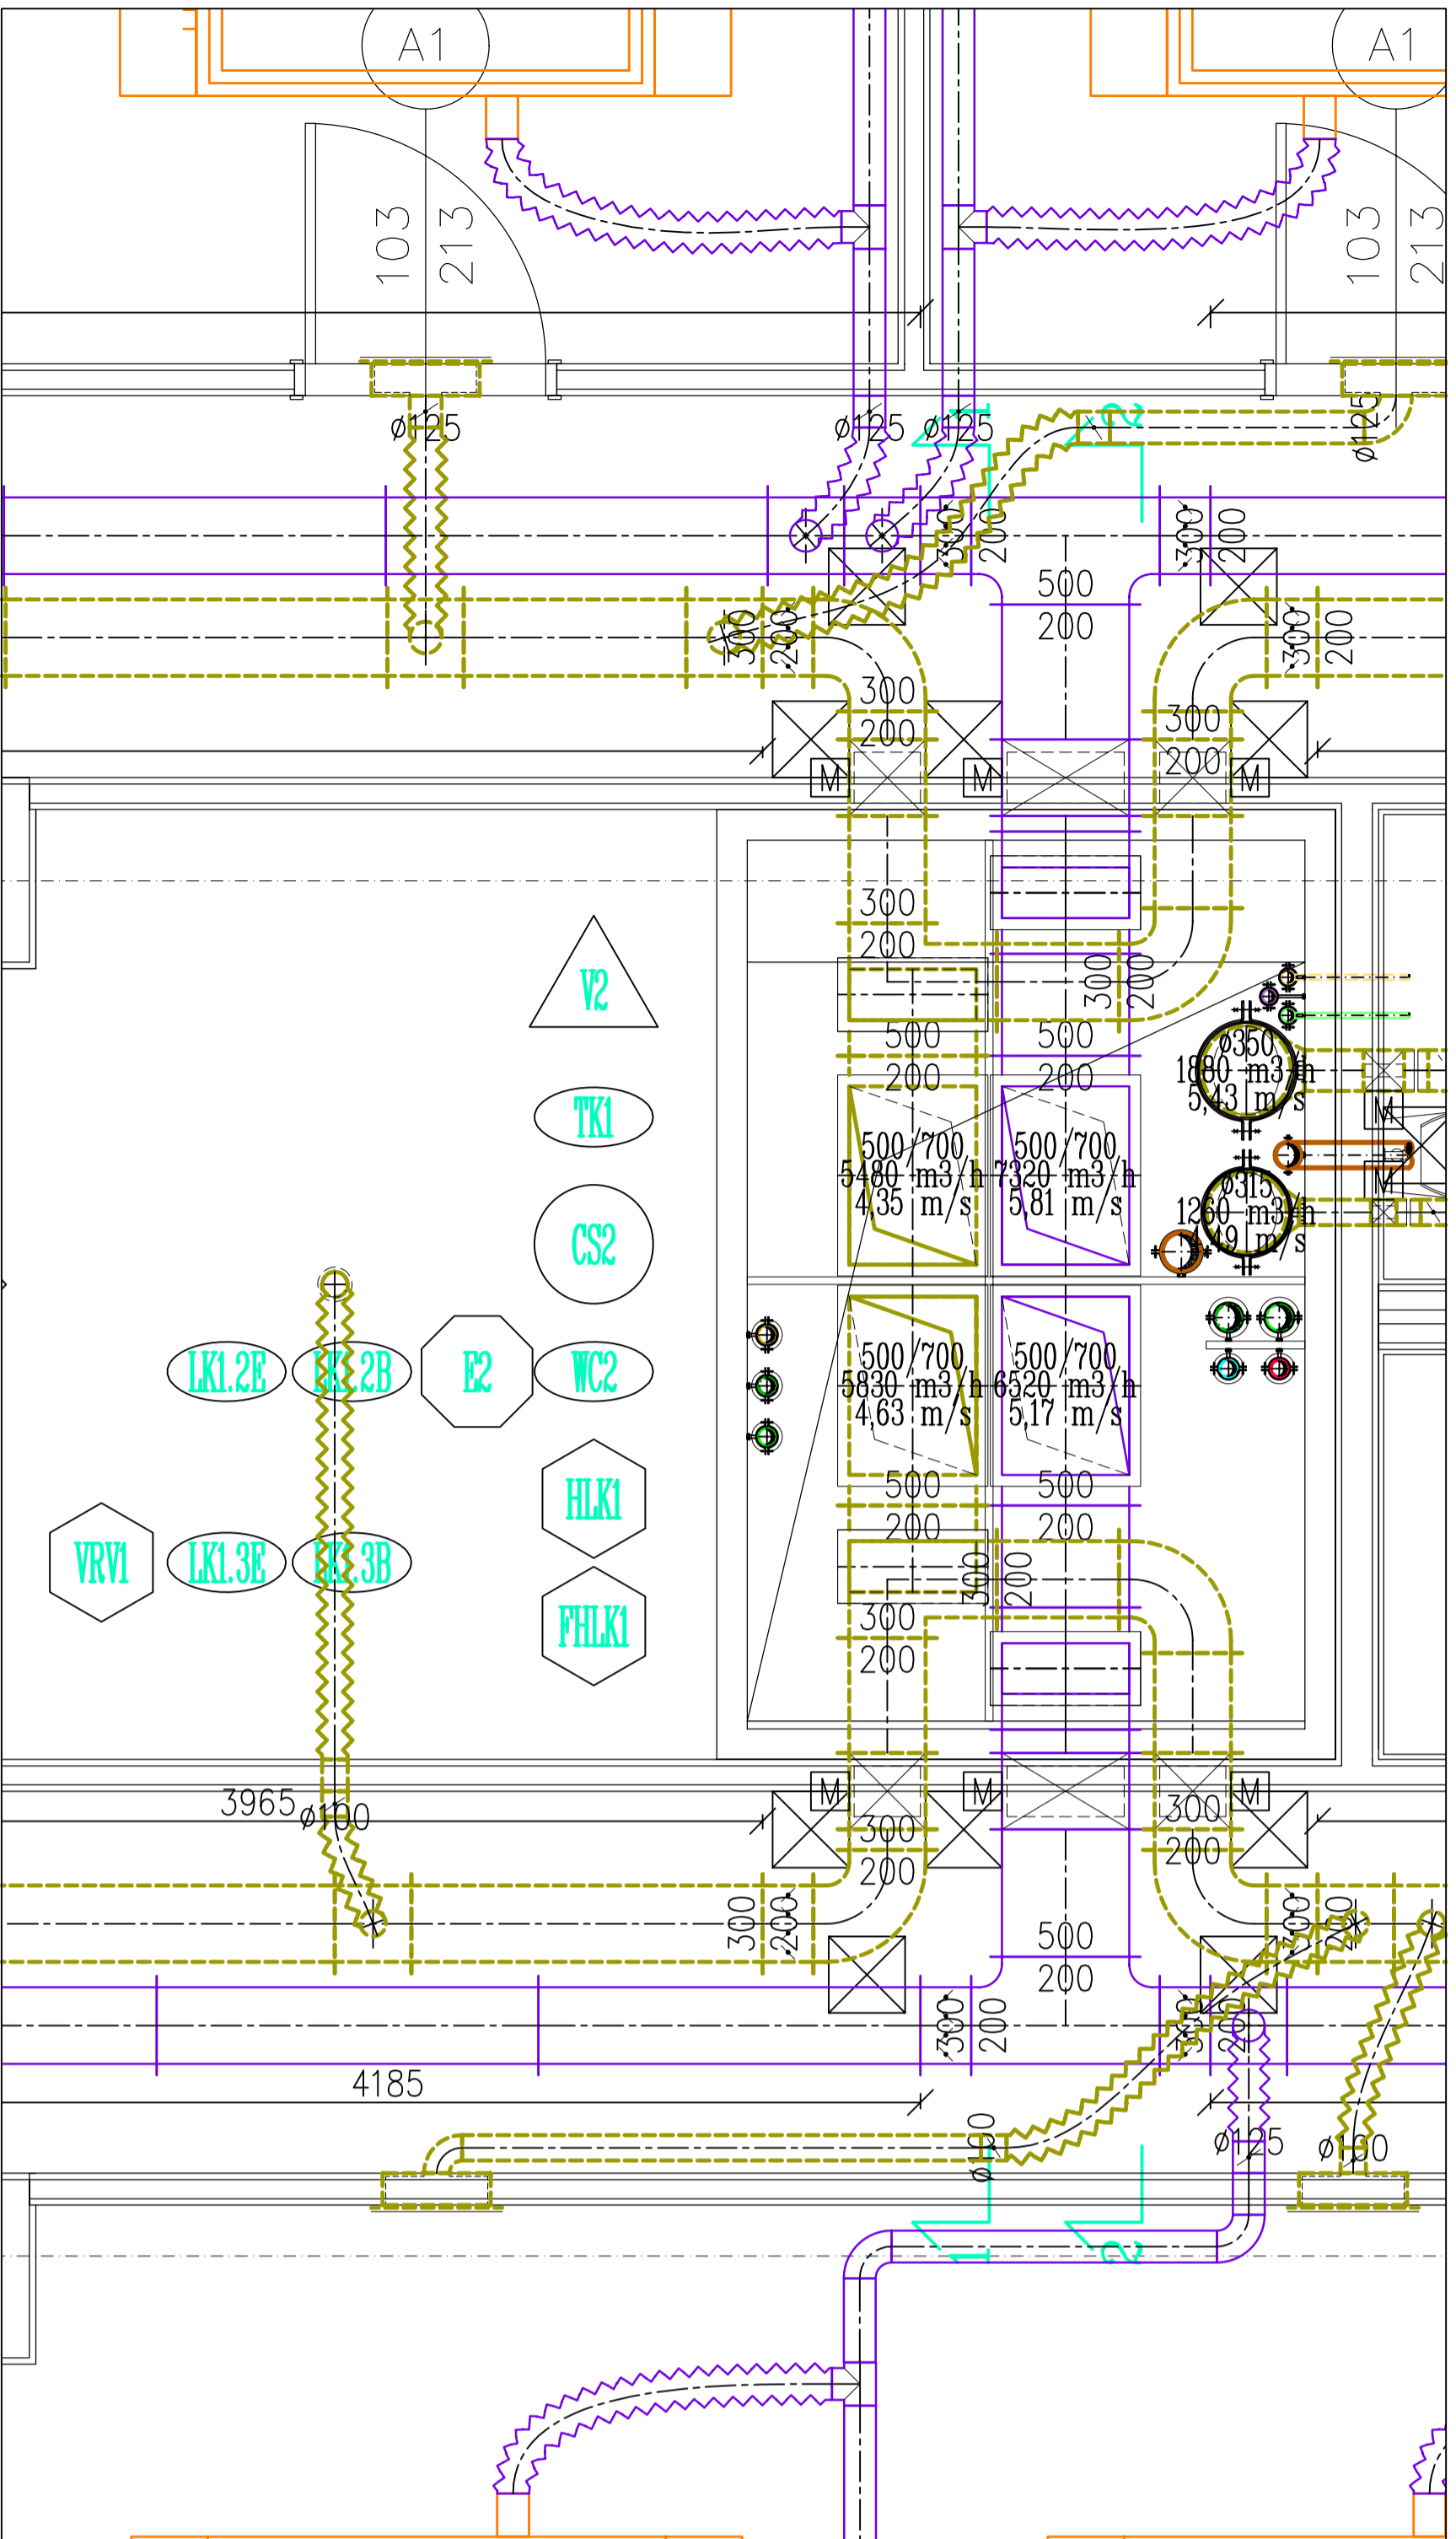


### A4 AKNA 1-1 METSZET

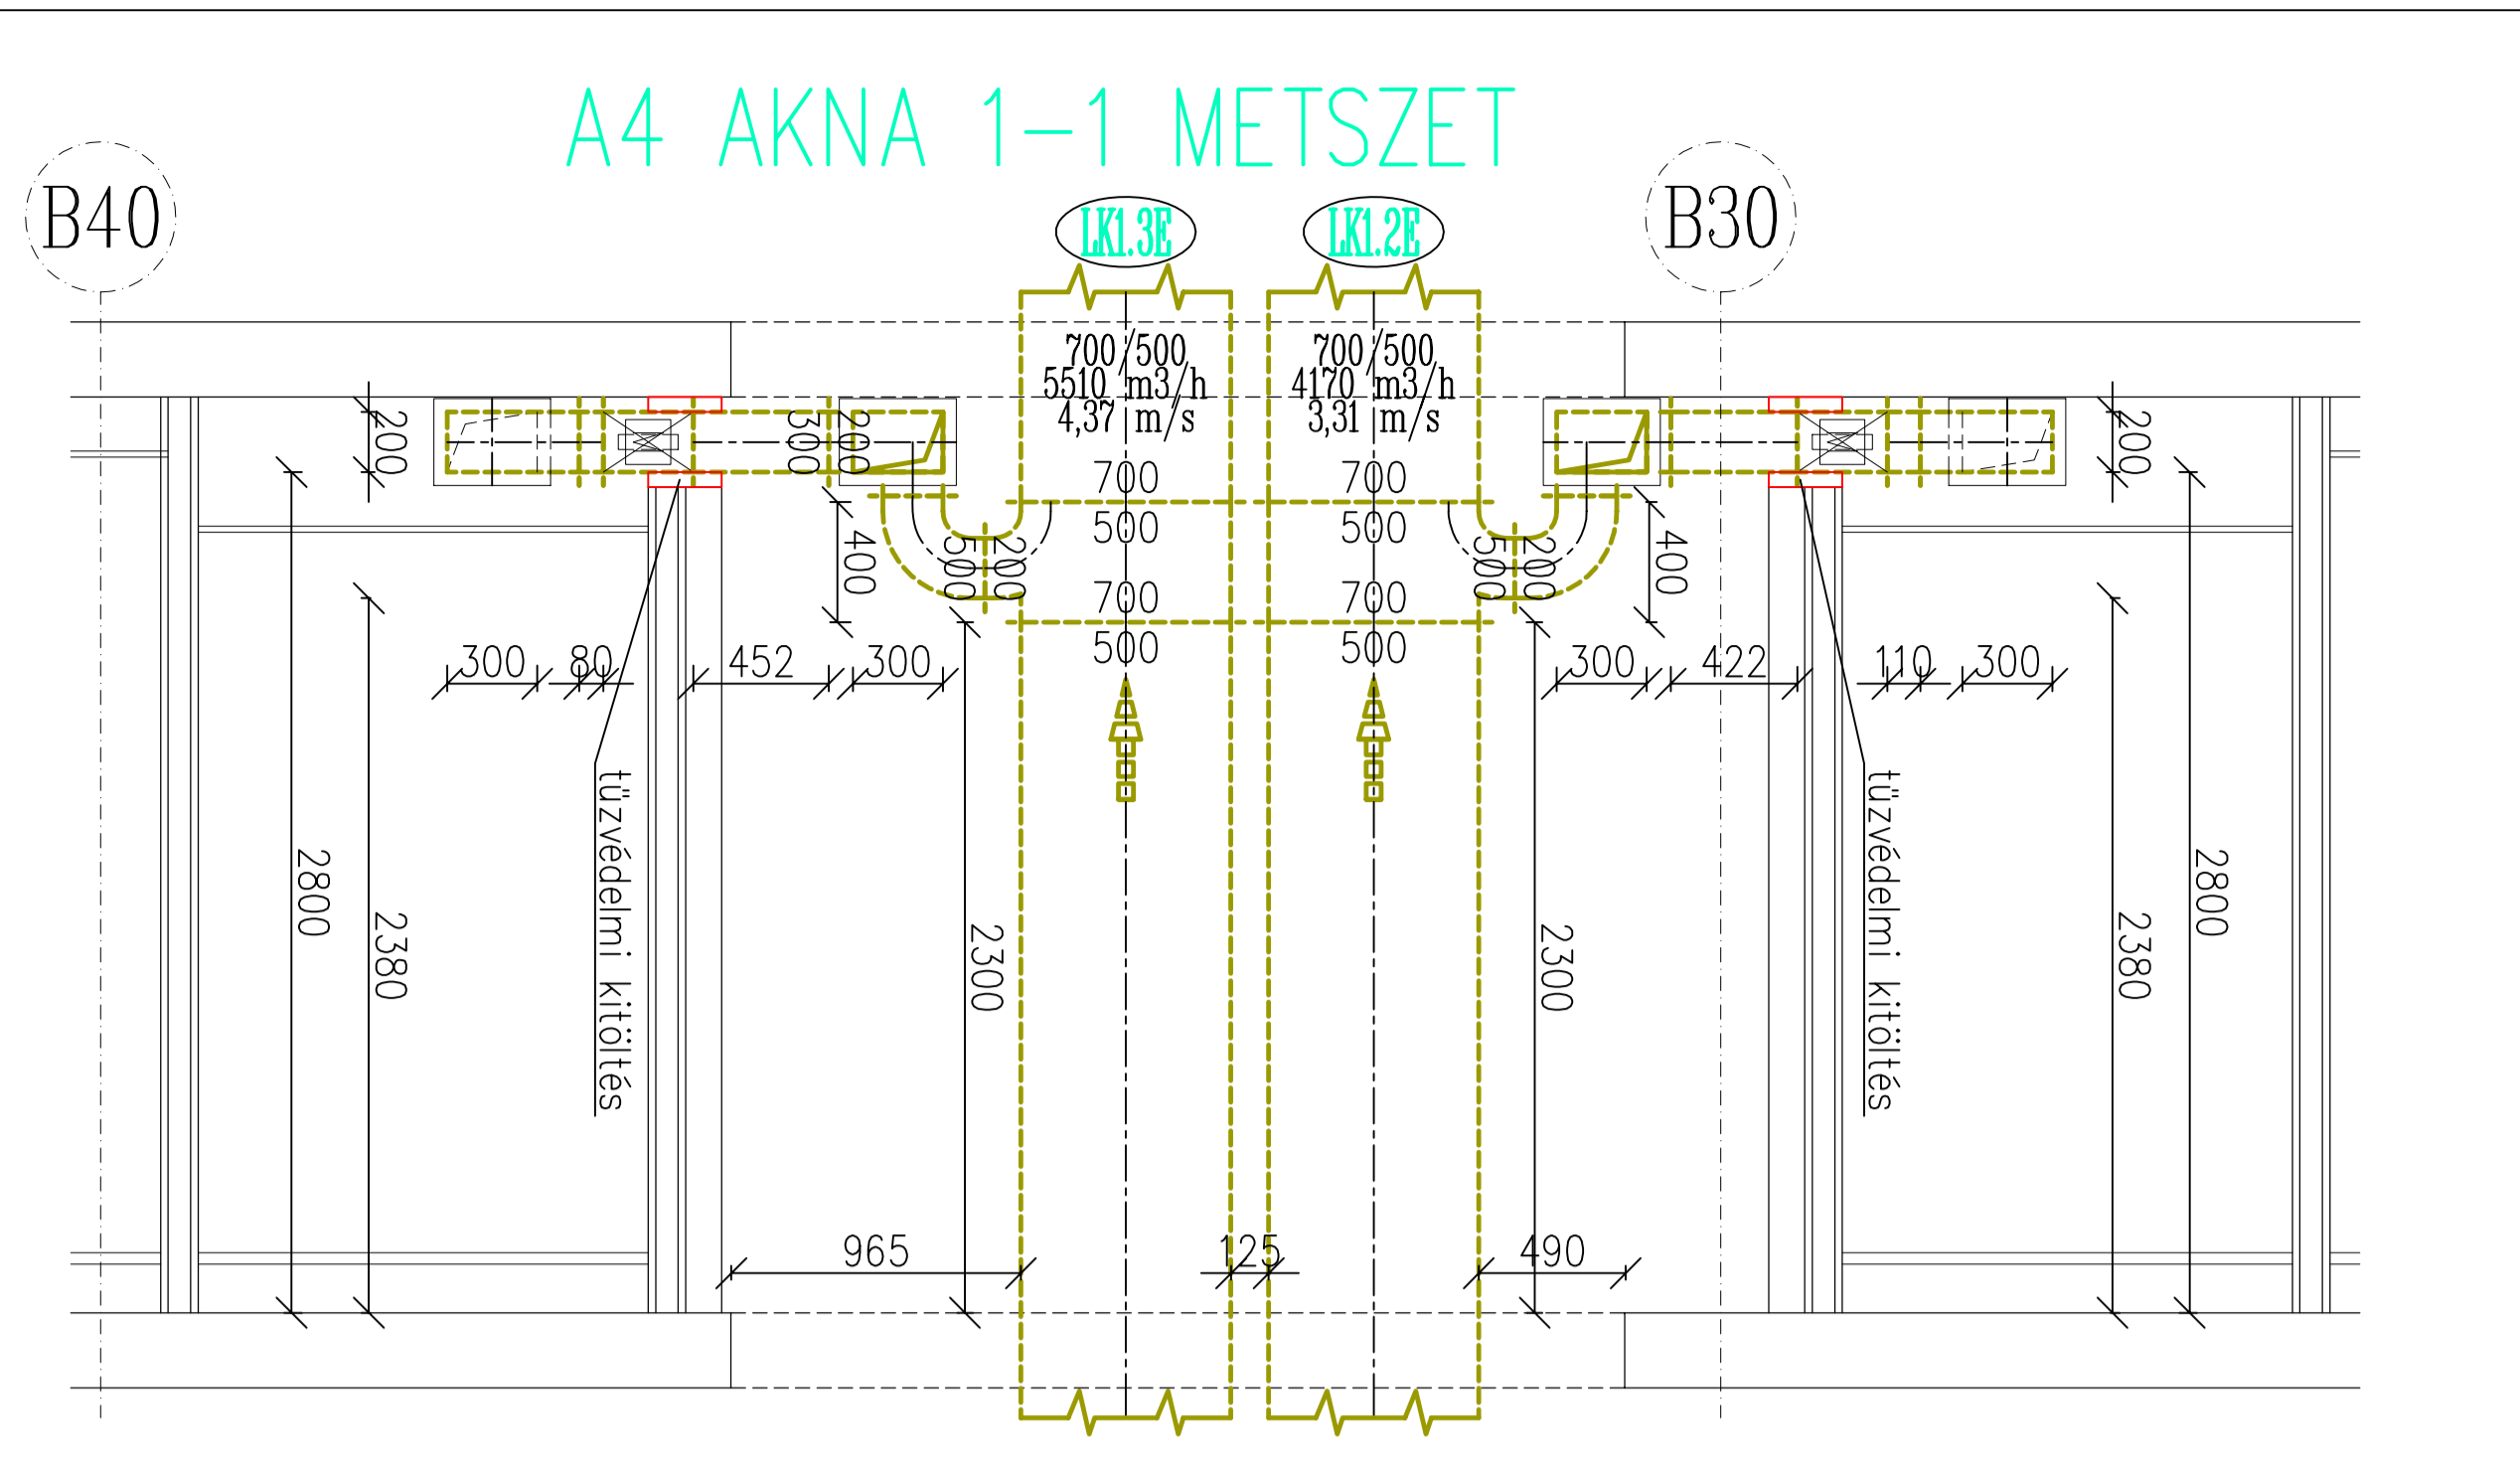


### A4 AKNA 2-2 METSZET

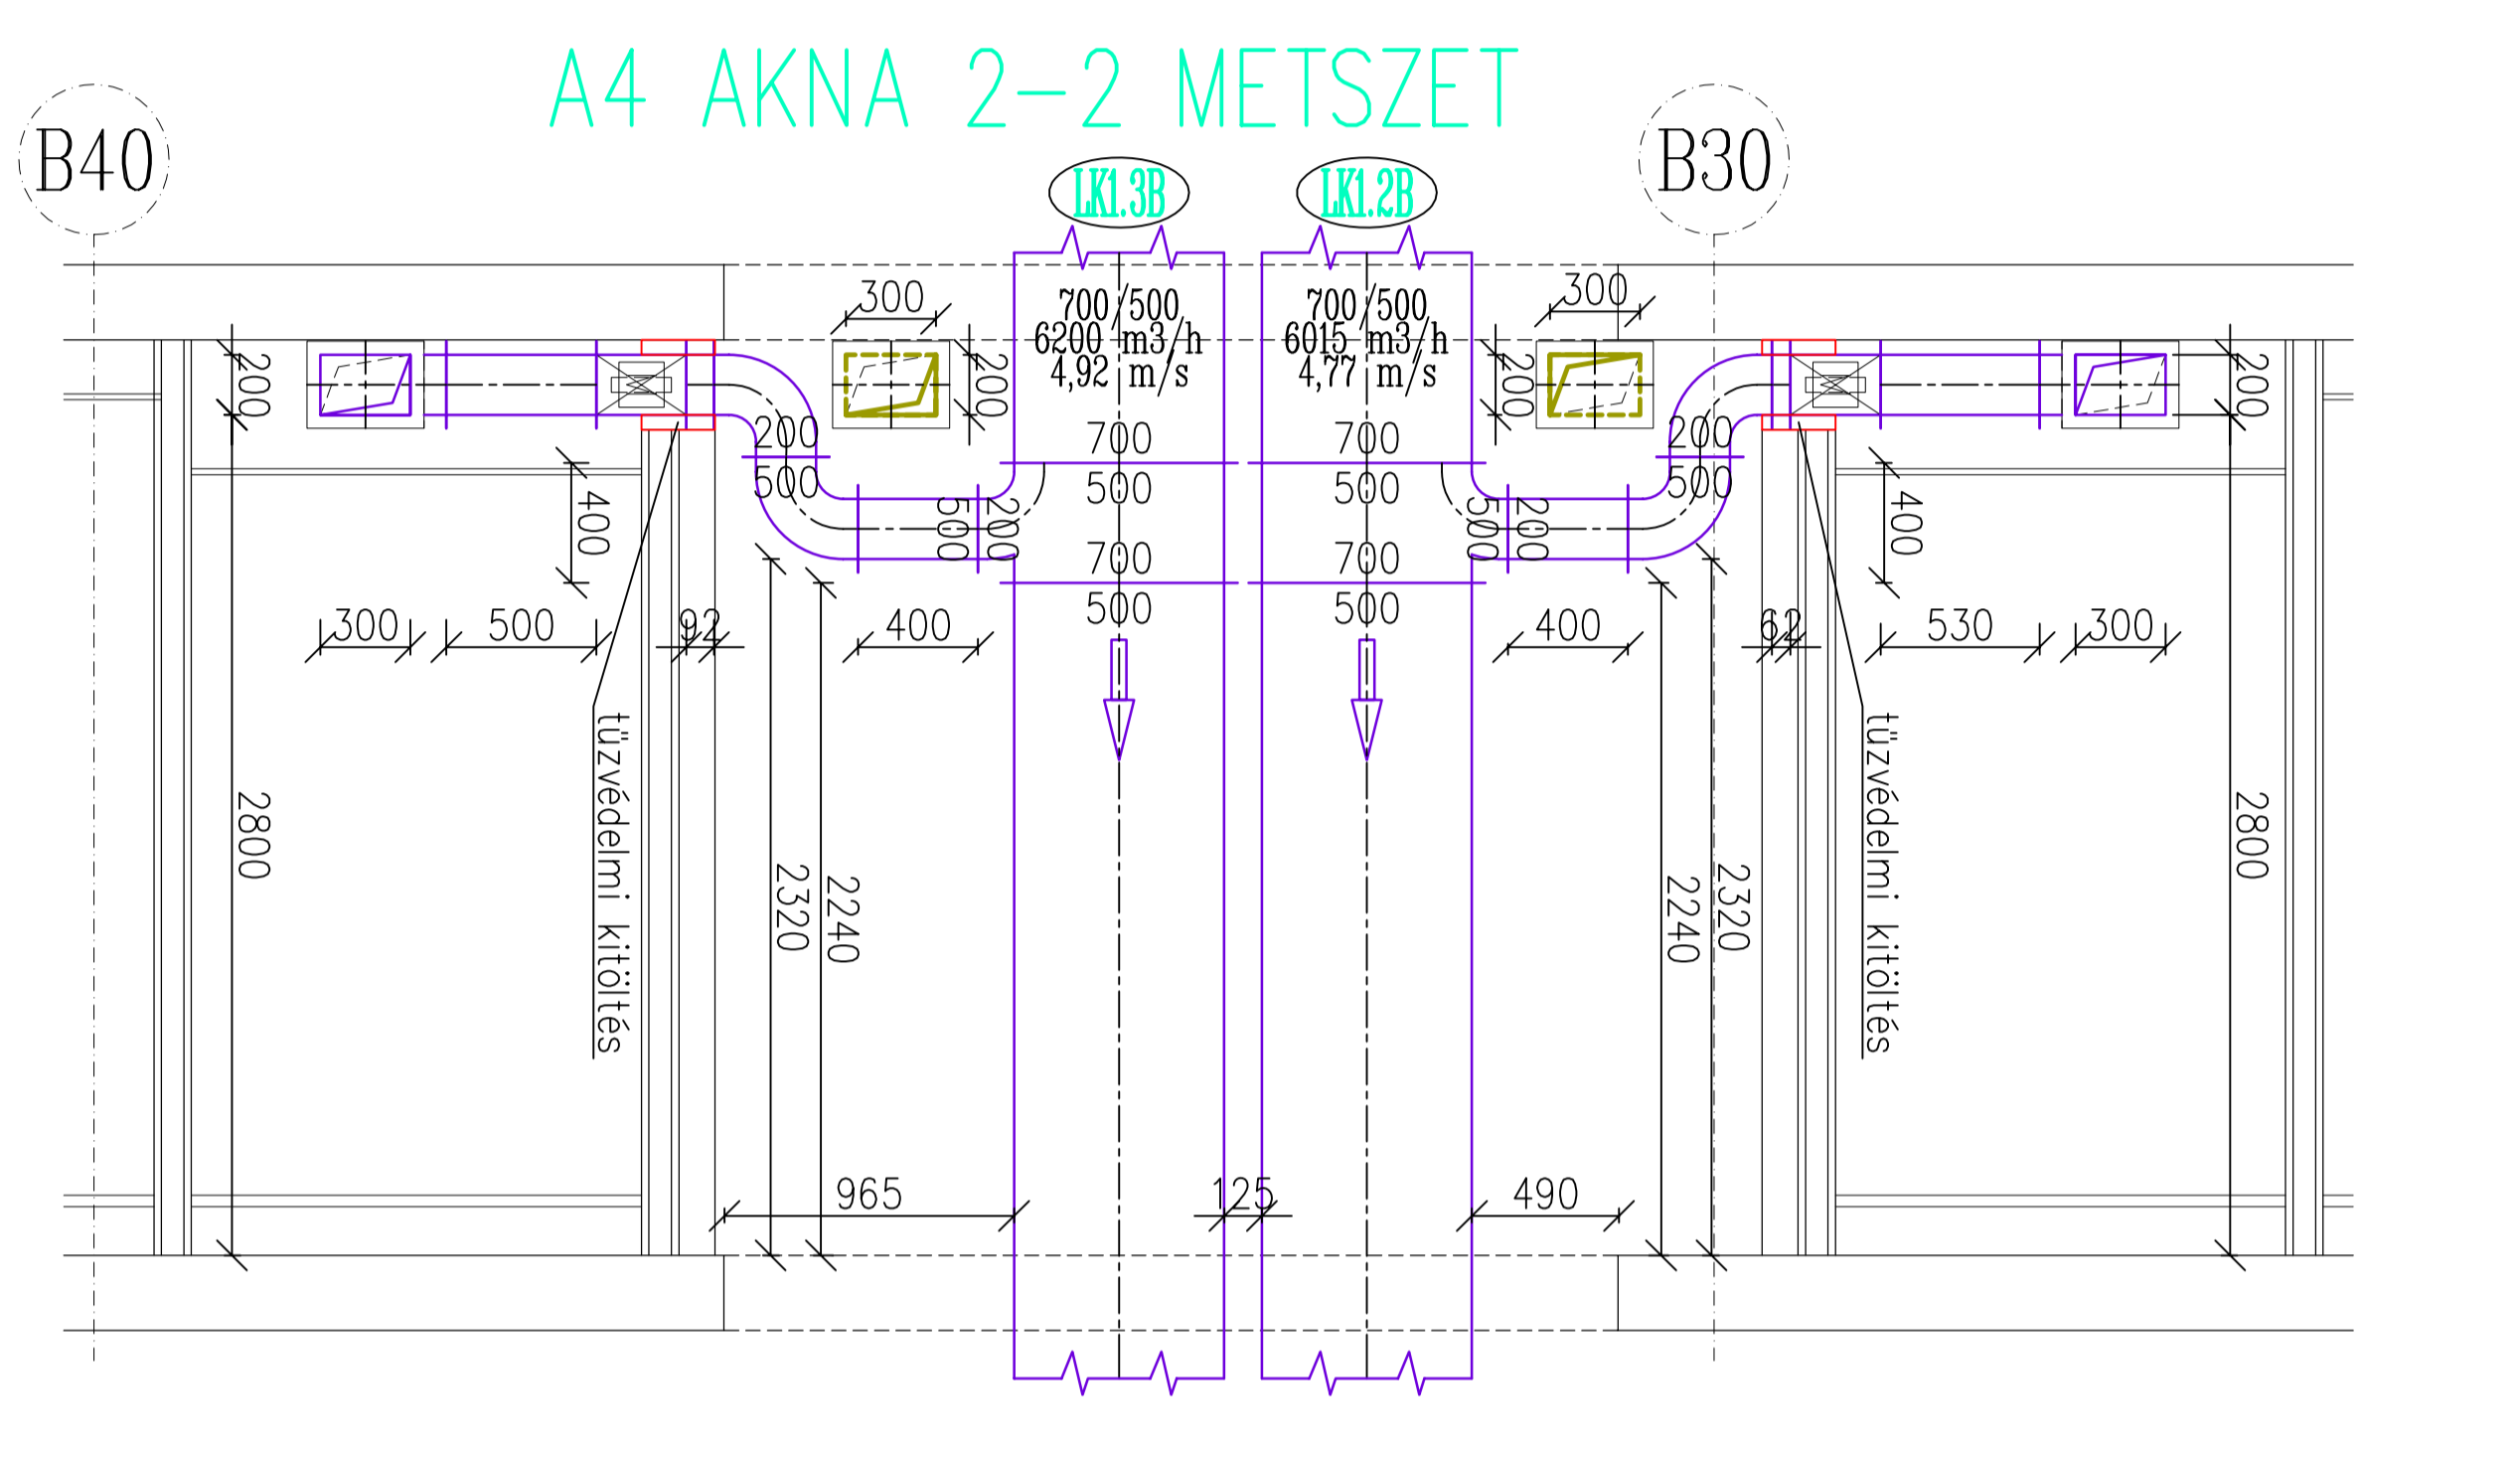


### A5 ÉS B1 AKNA ALAPRAJZI RÉSZLET

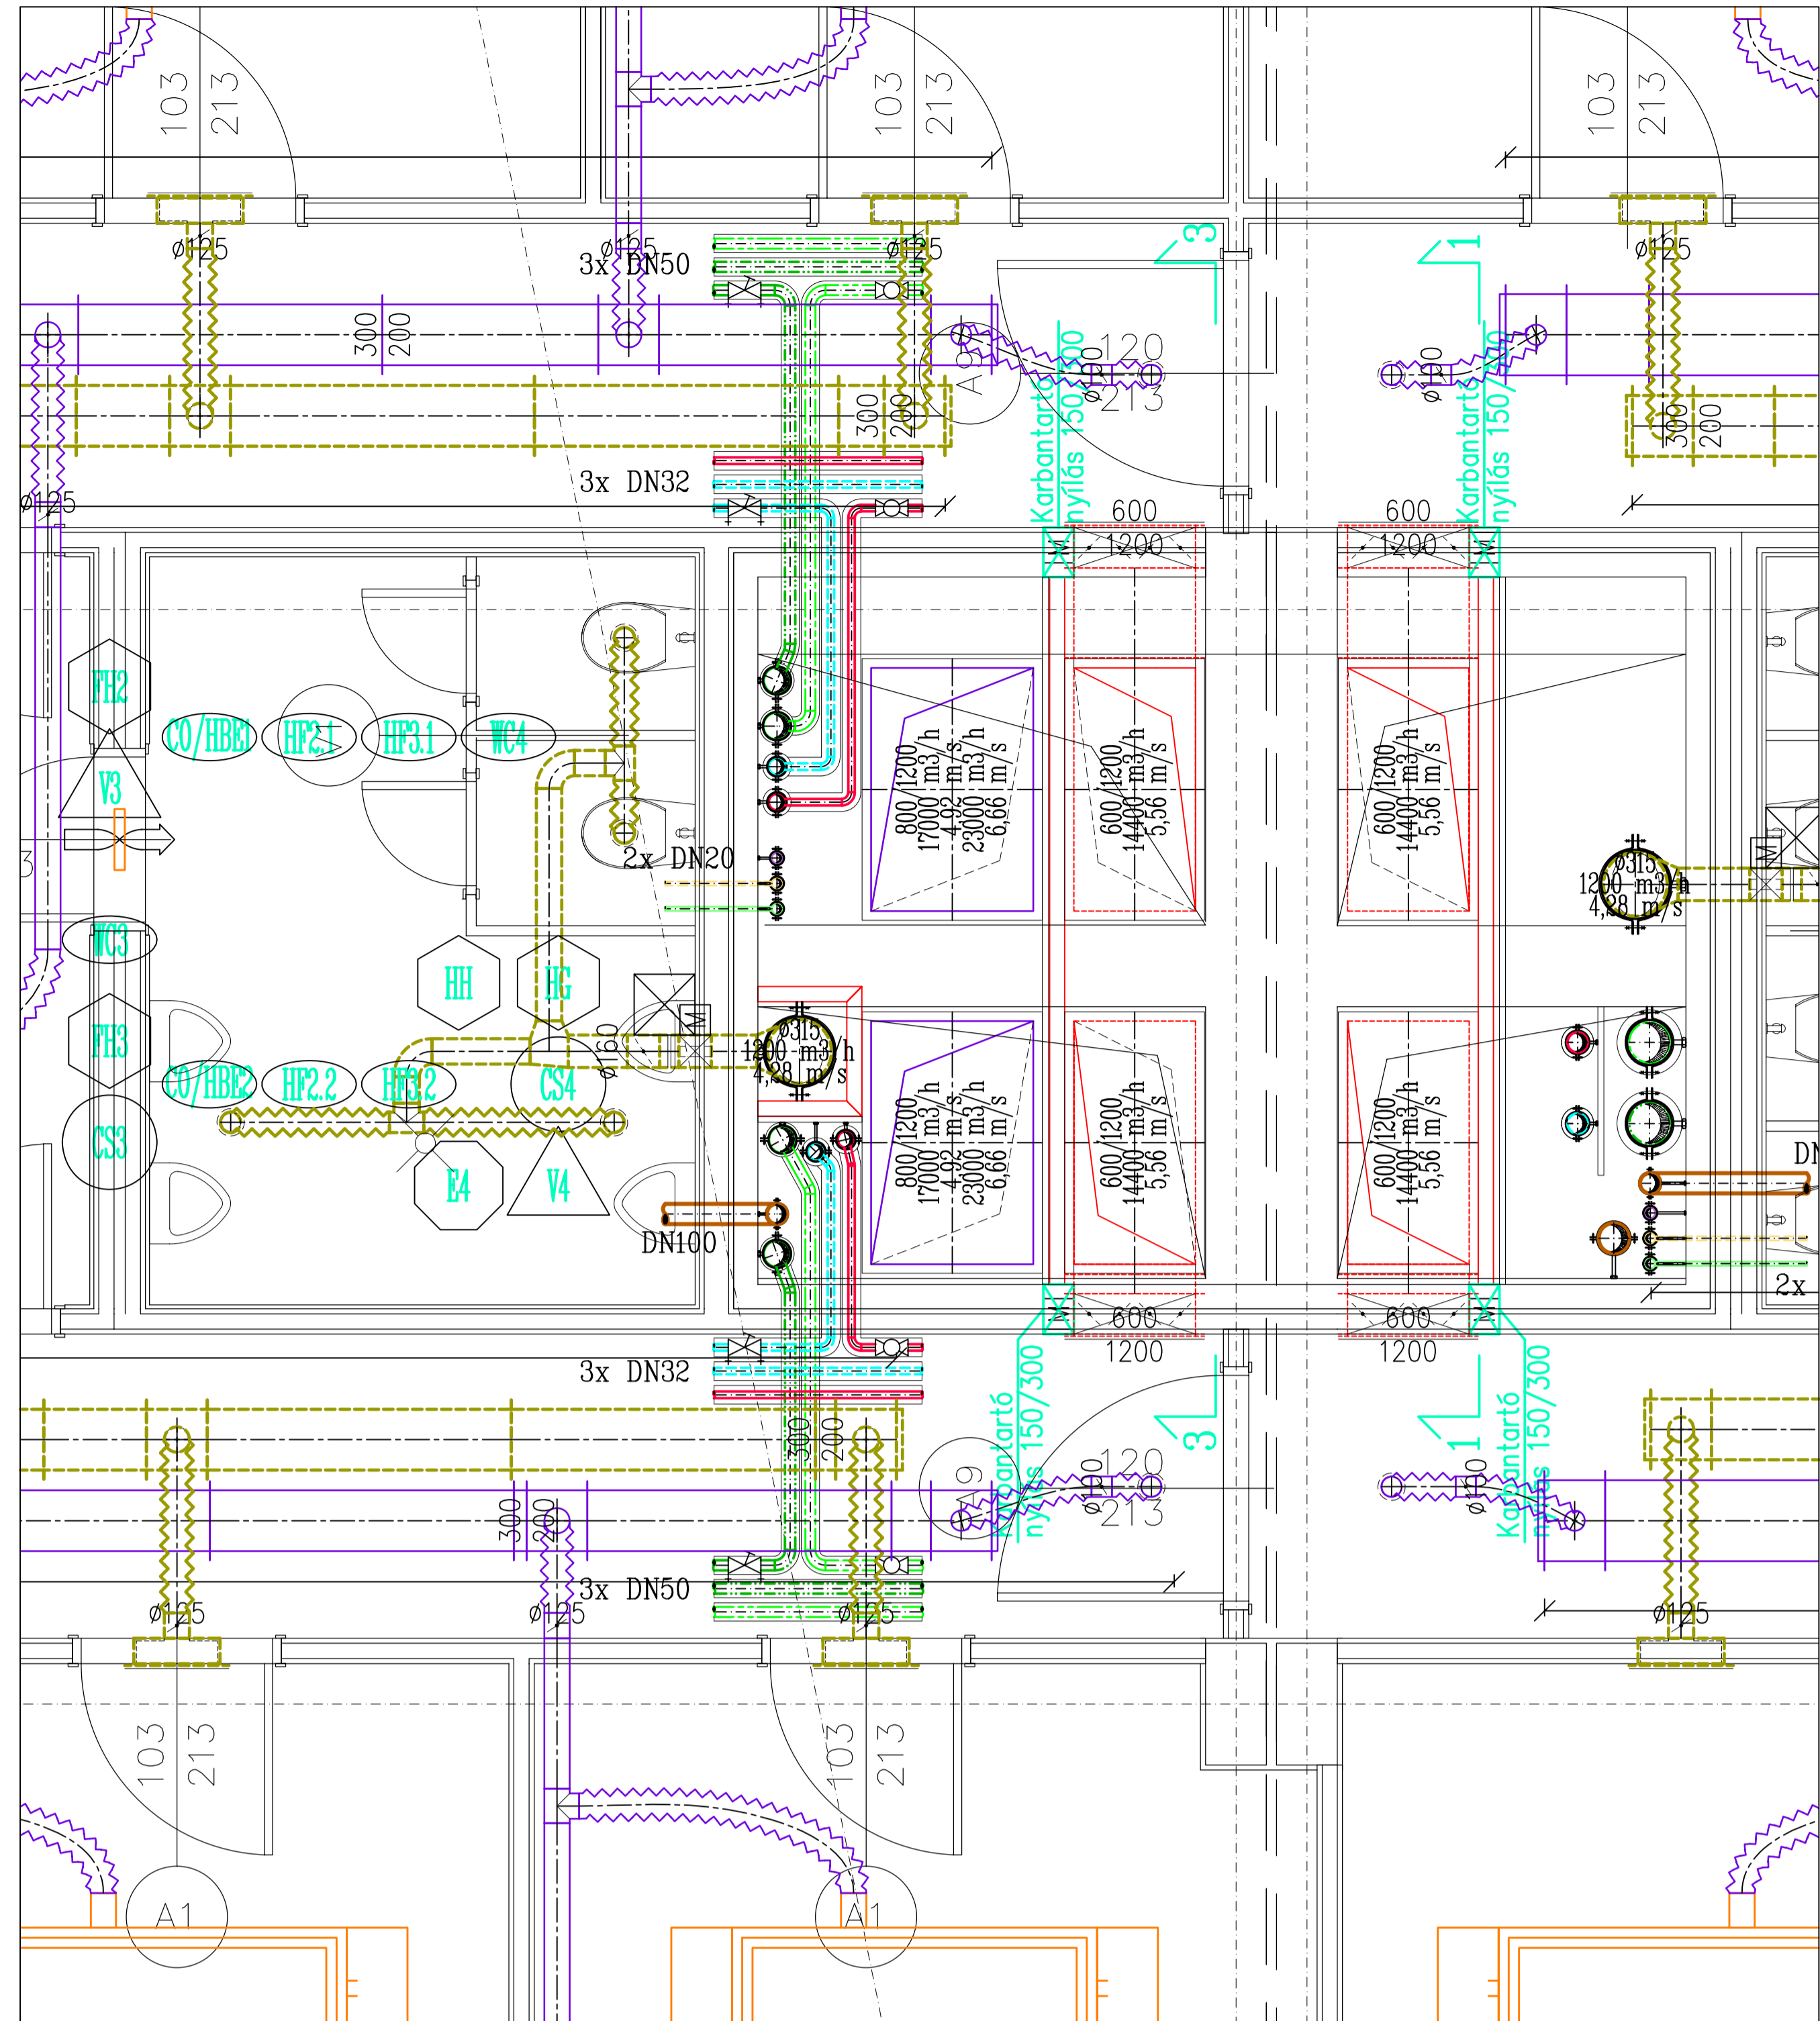


### B1 AKNA 1-1 METSZET

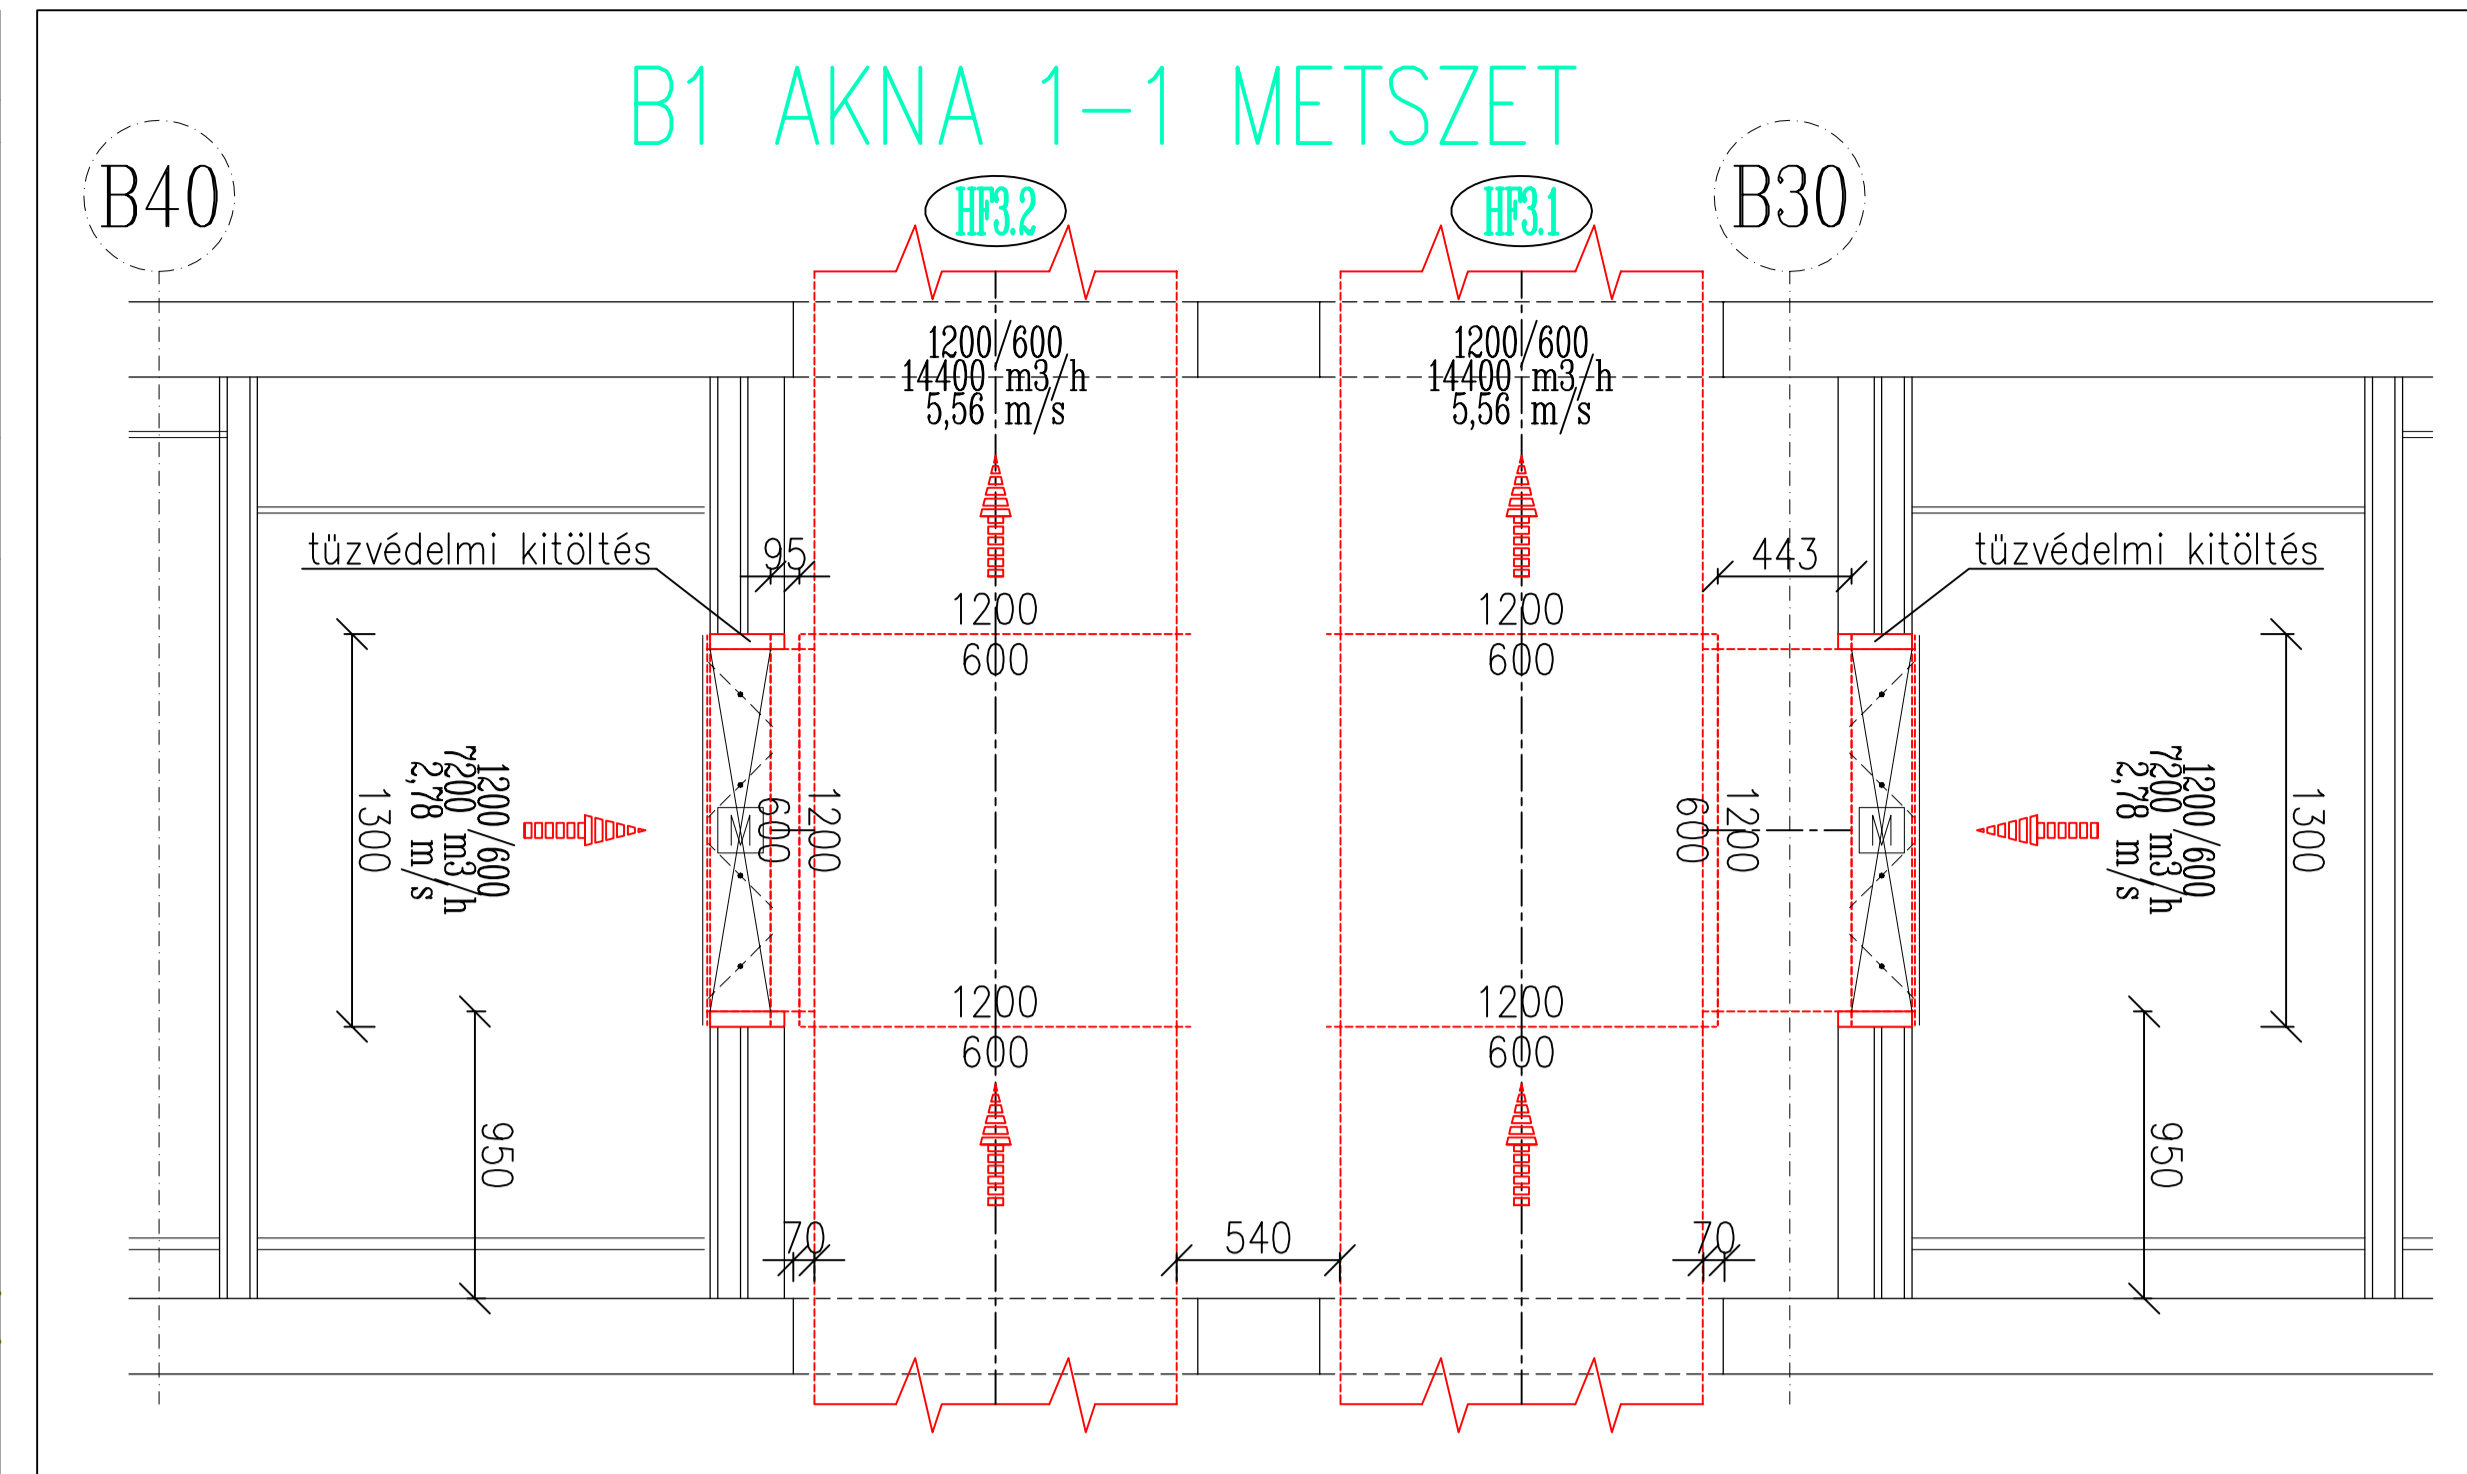


### A5 AKNA 3-3 METSZET

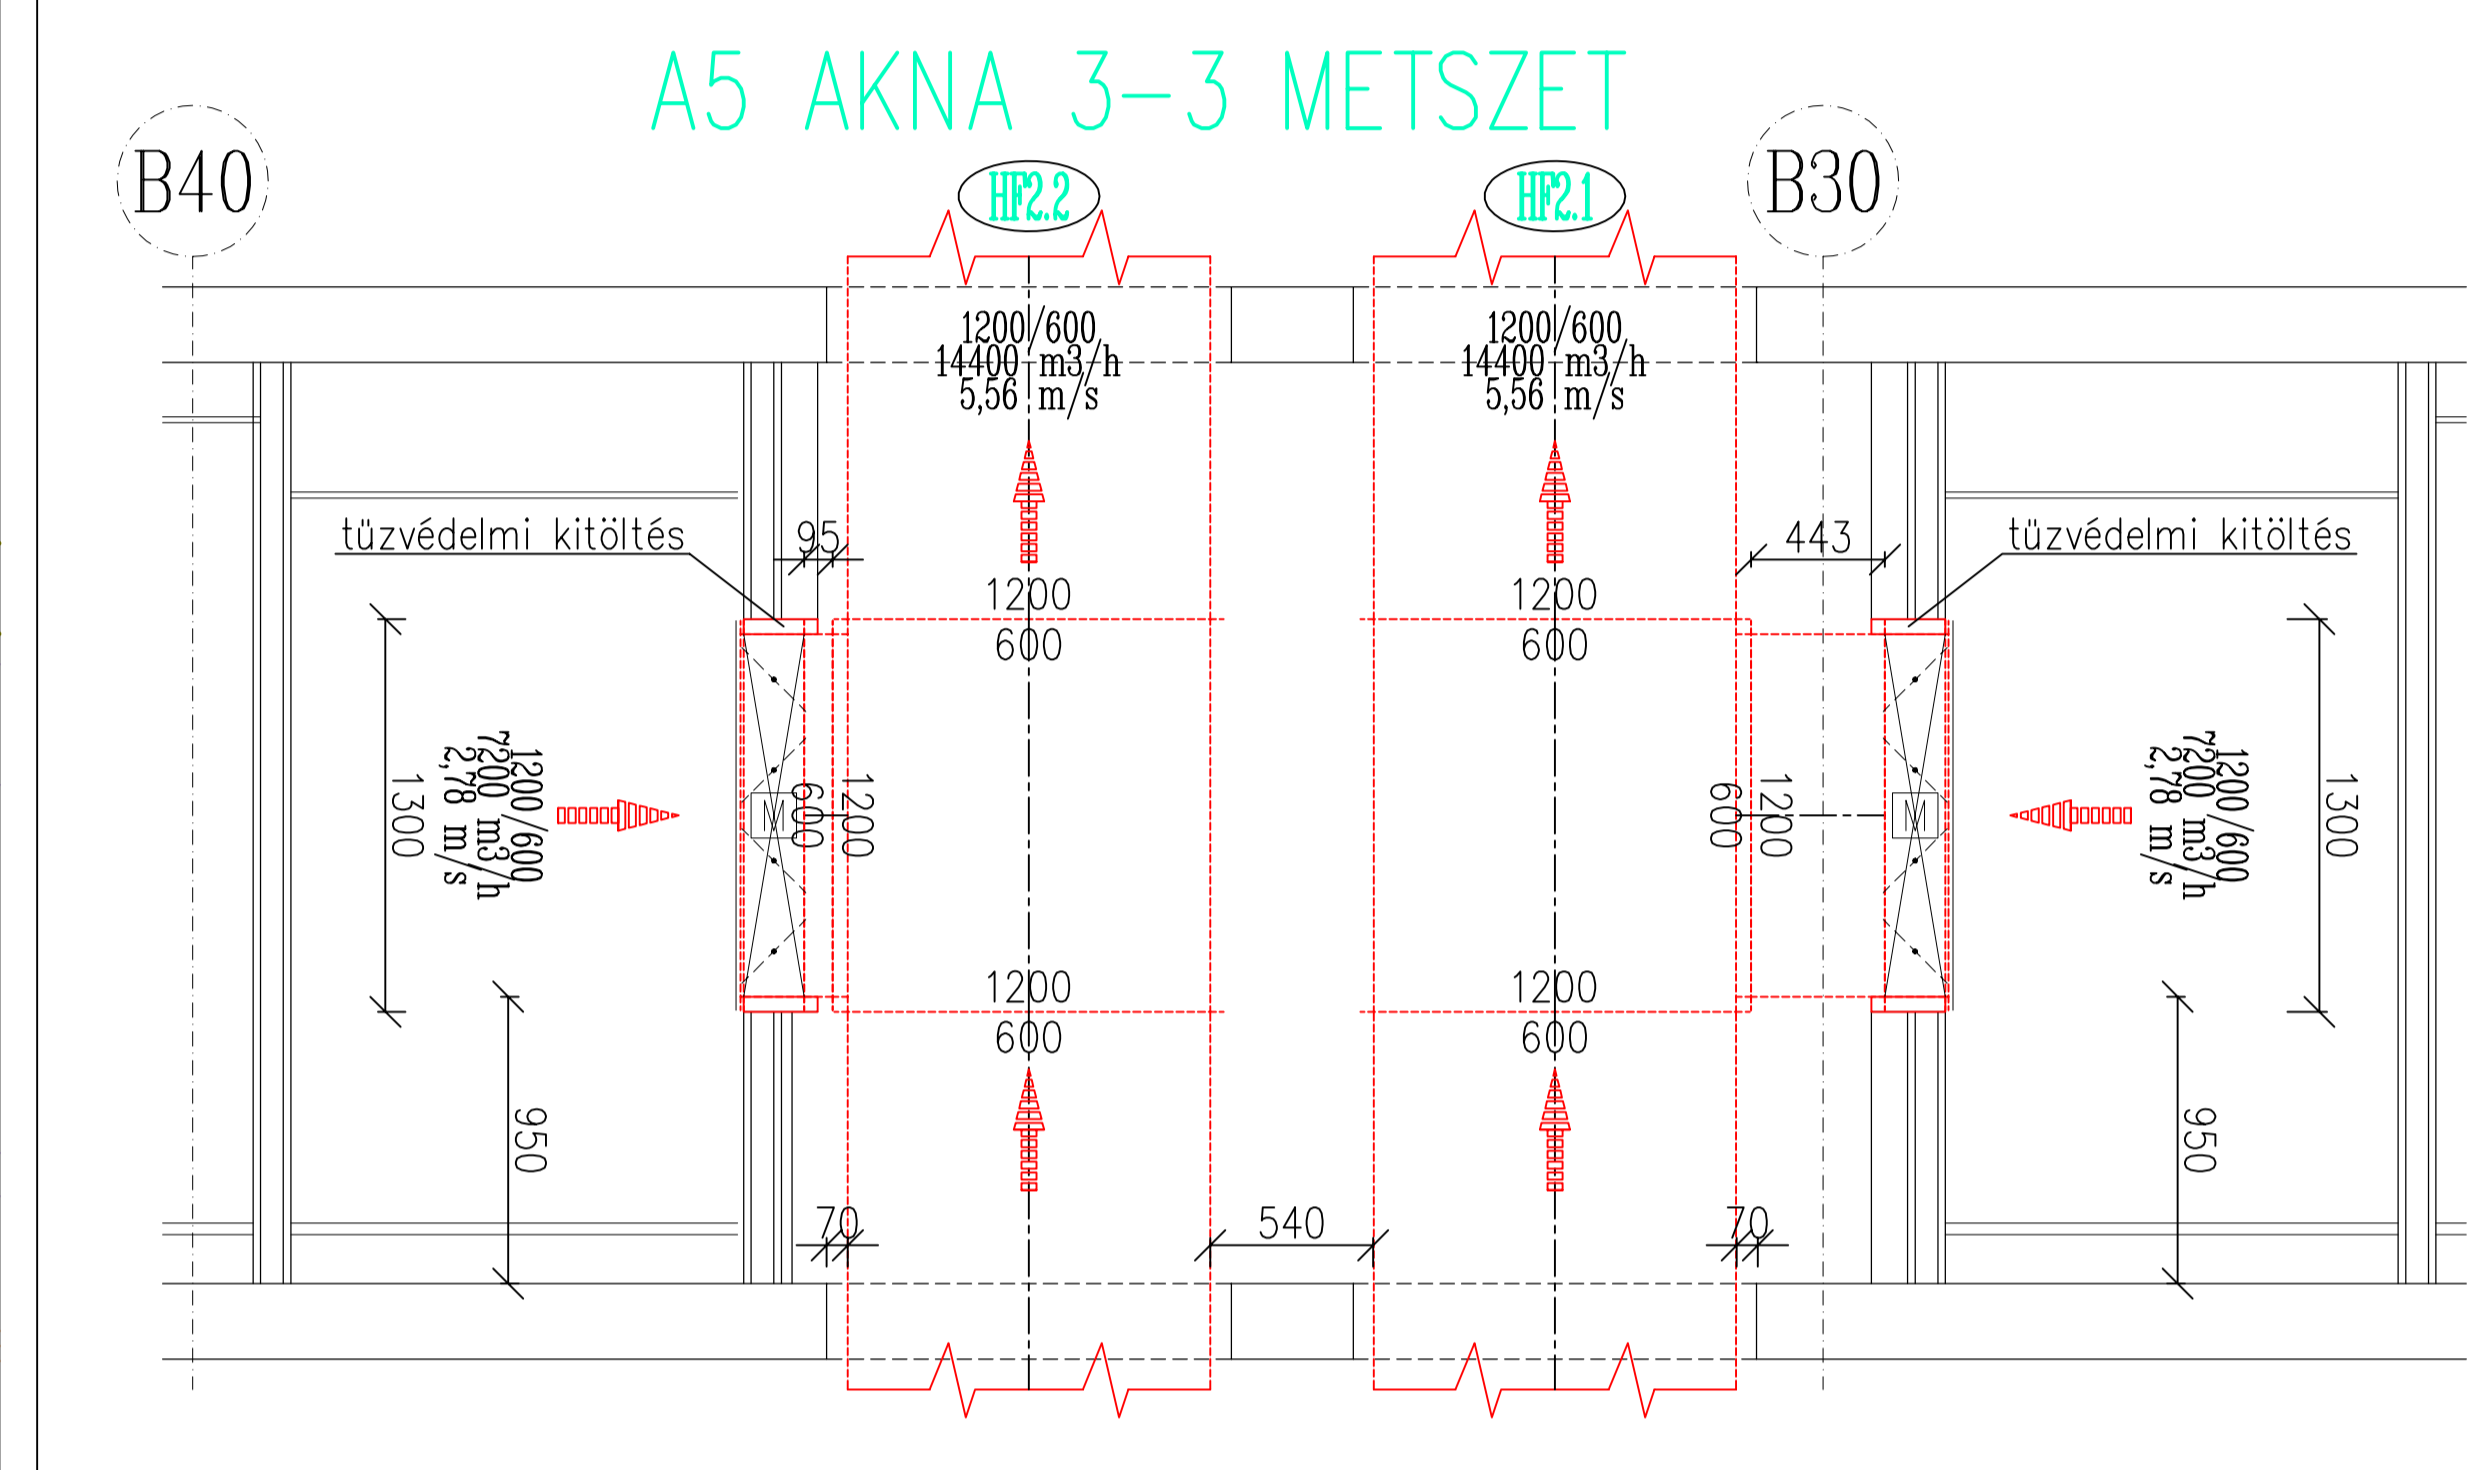


### A1 AKNA ALAPRAJZI RÉSZLET

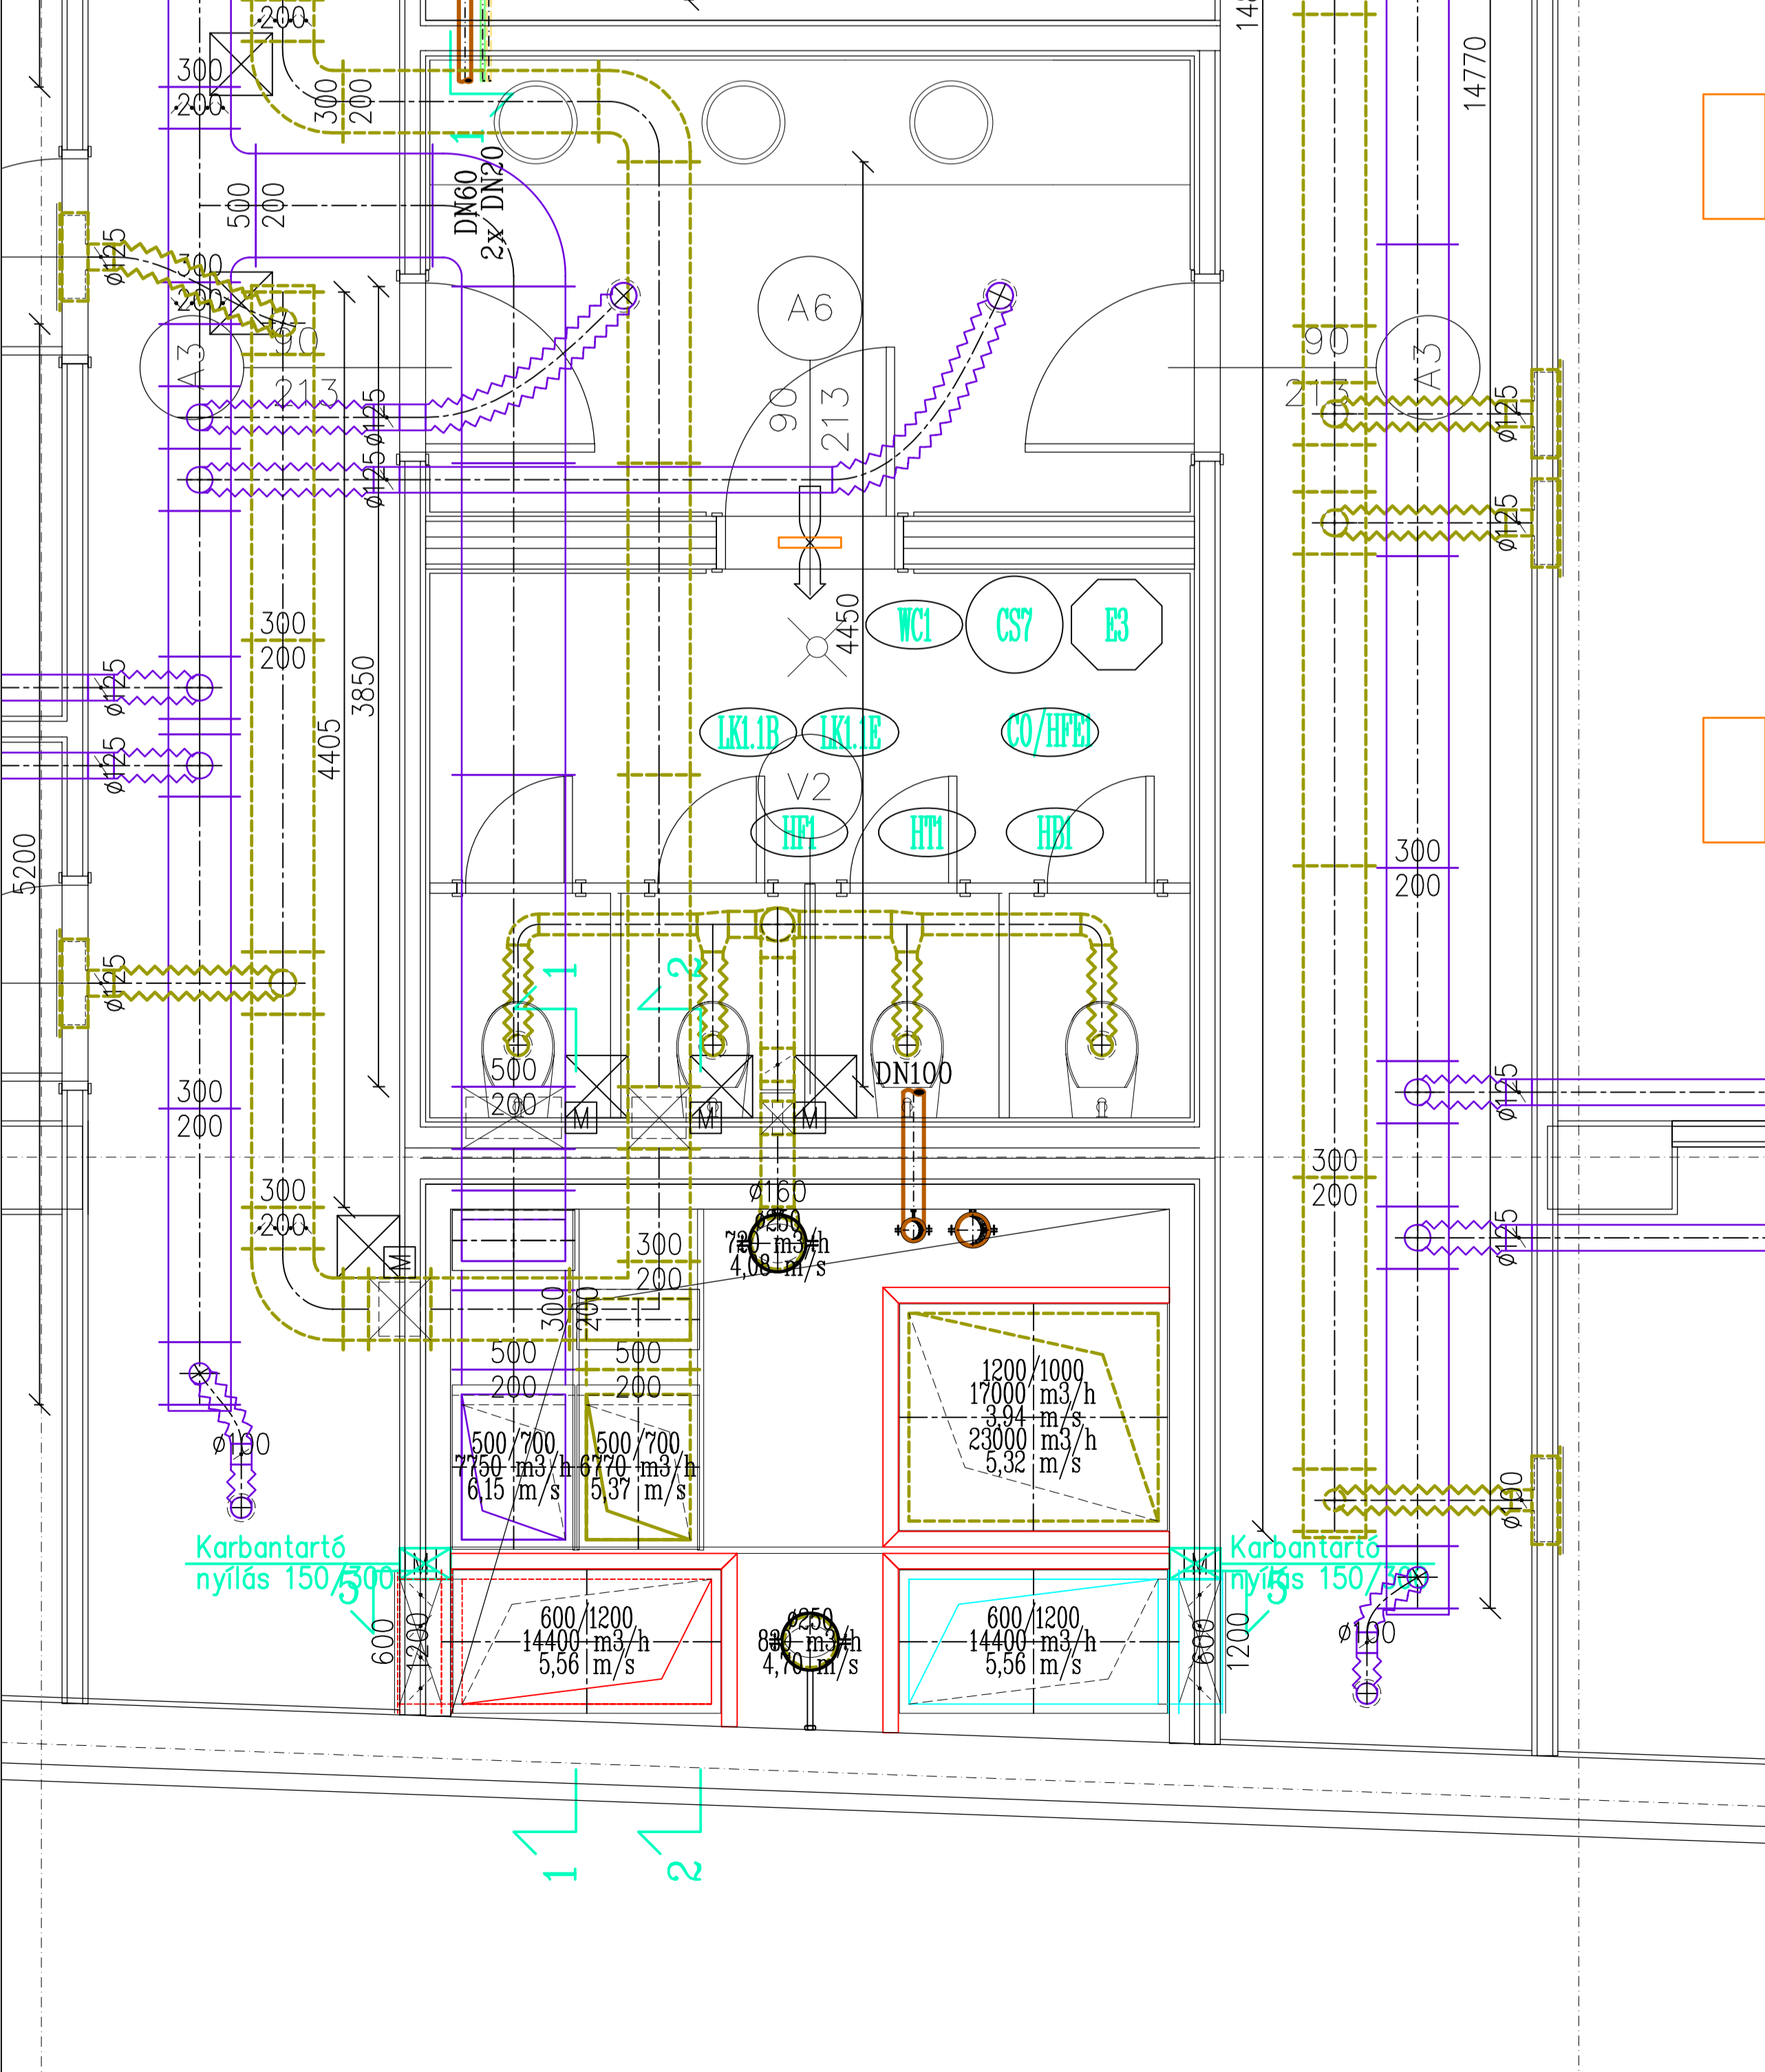


### A1 AKNA 1-1 METSZET

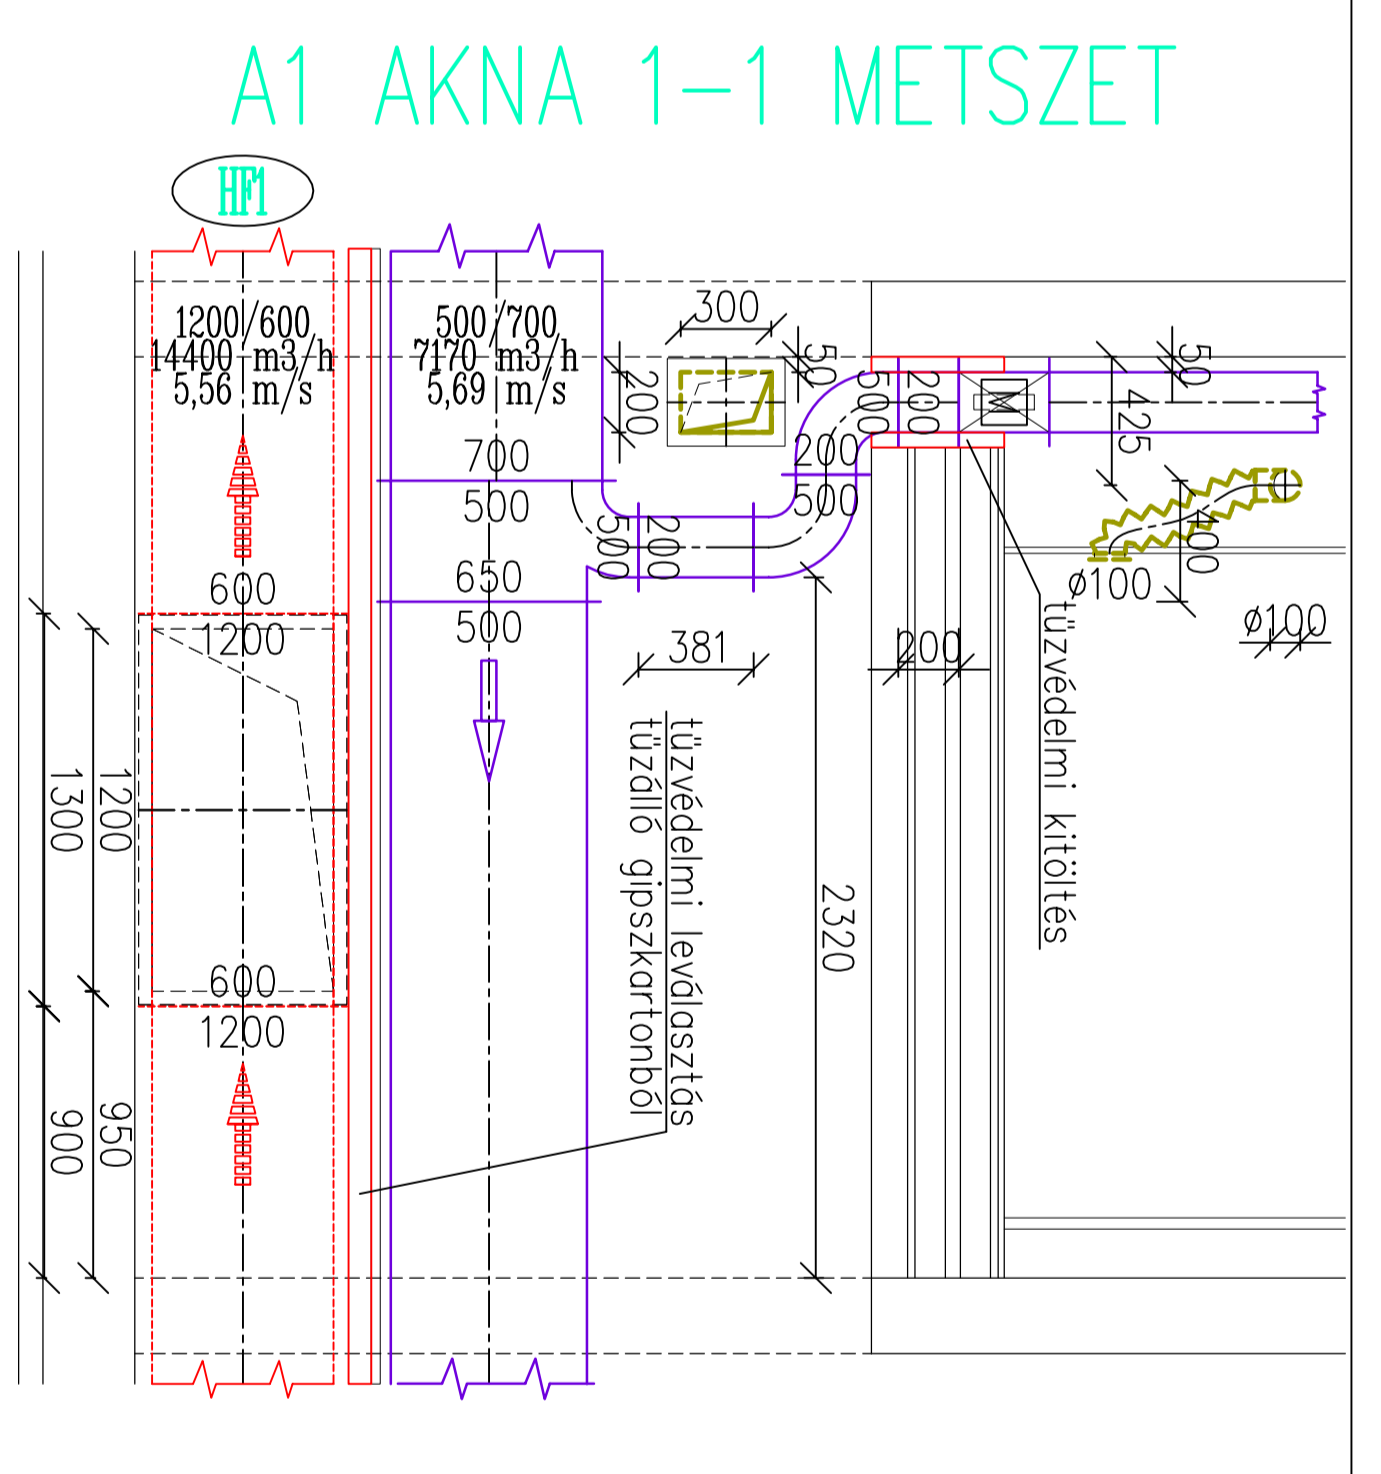


### A1 AKNA 2-2 METSZET

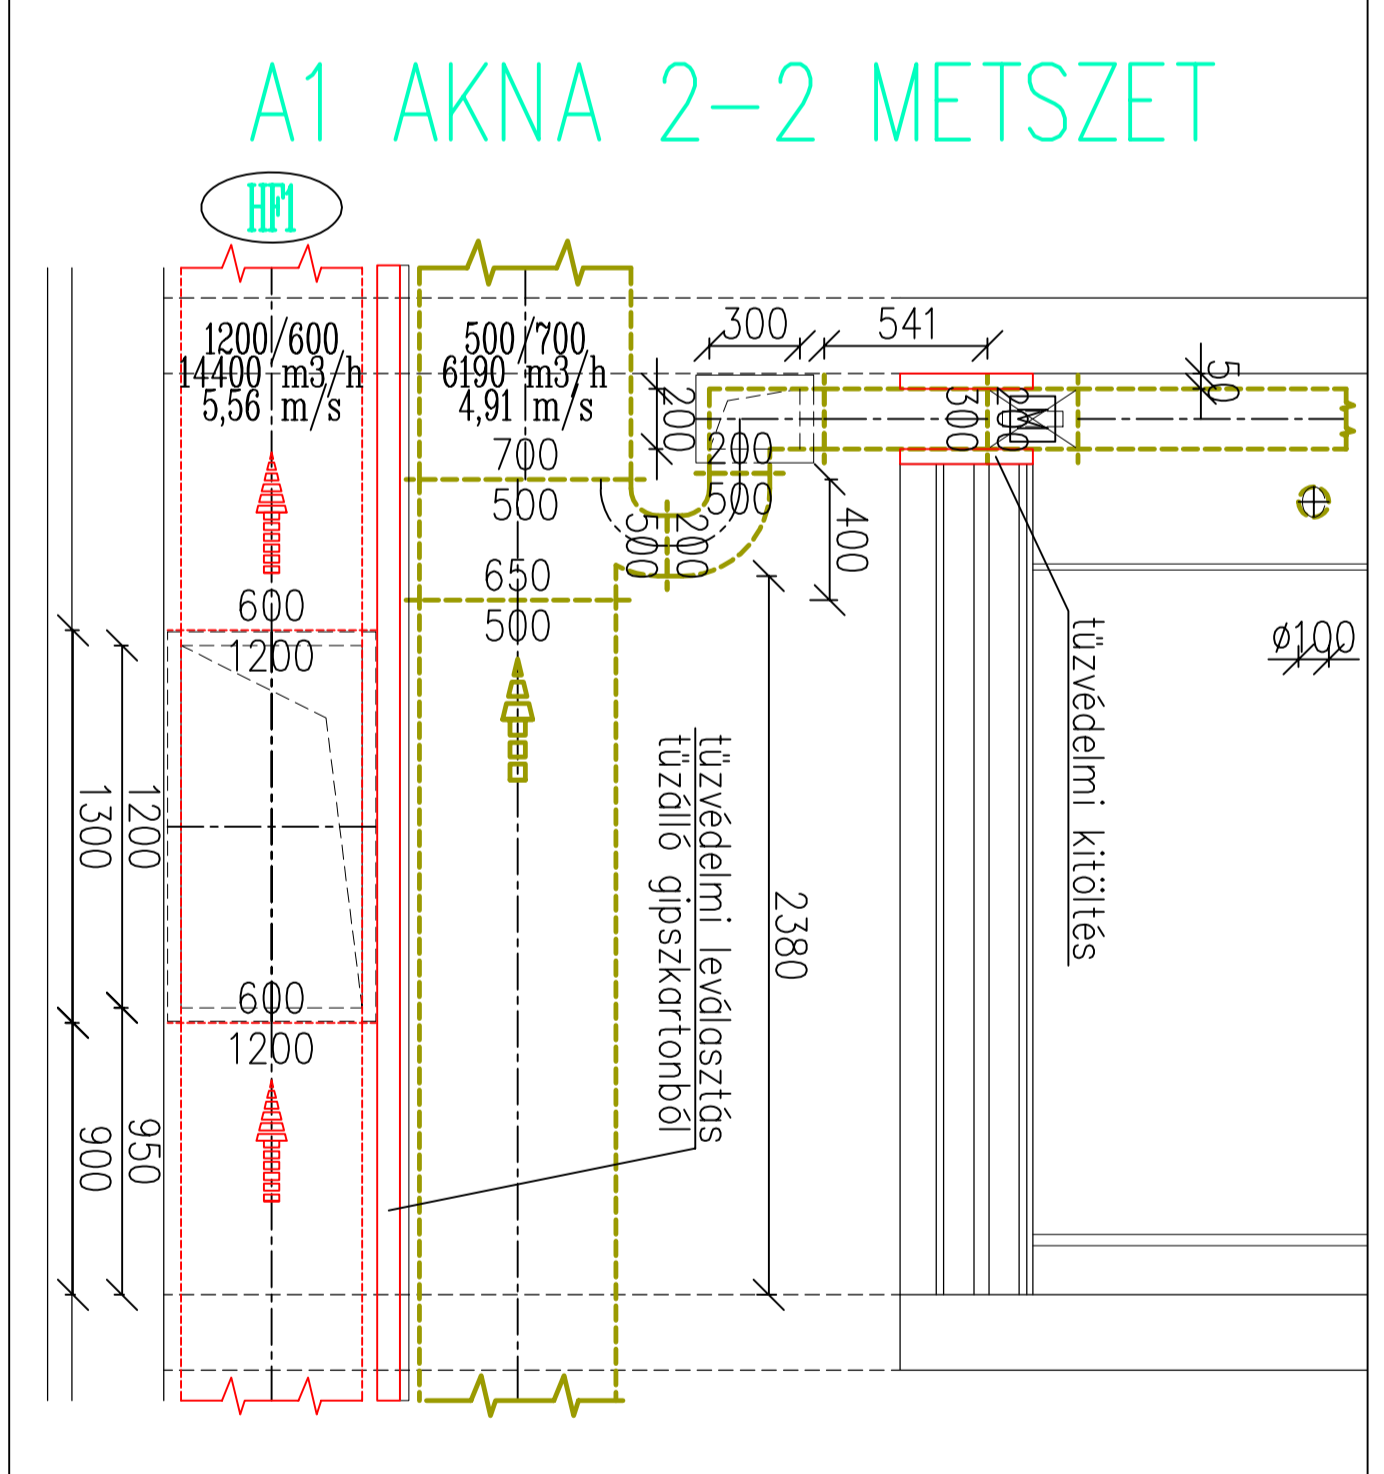


### A1 AKNA 5-5 METSZET

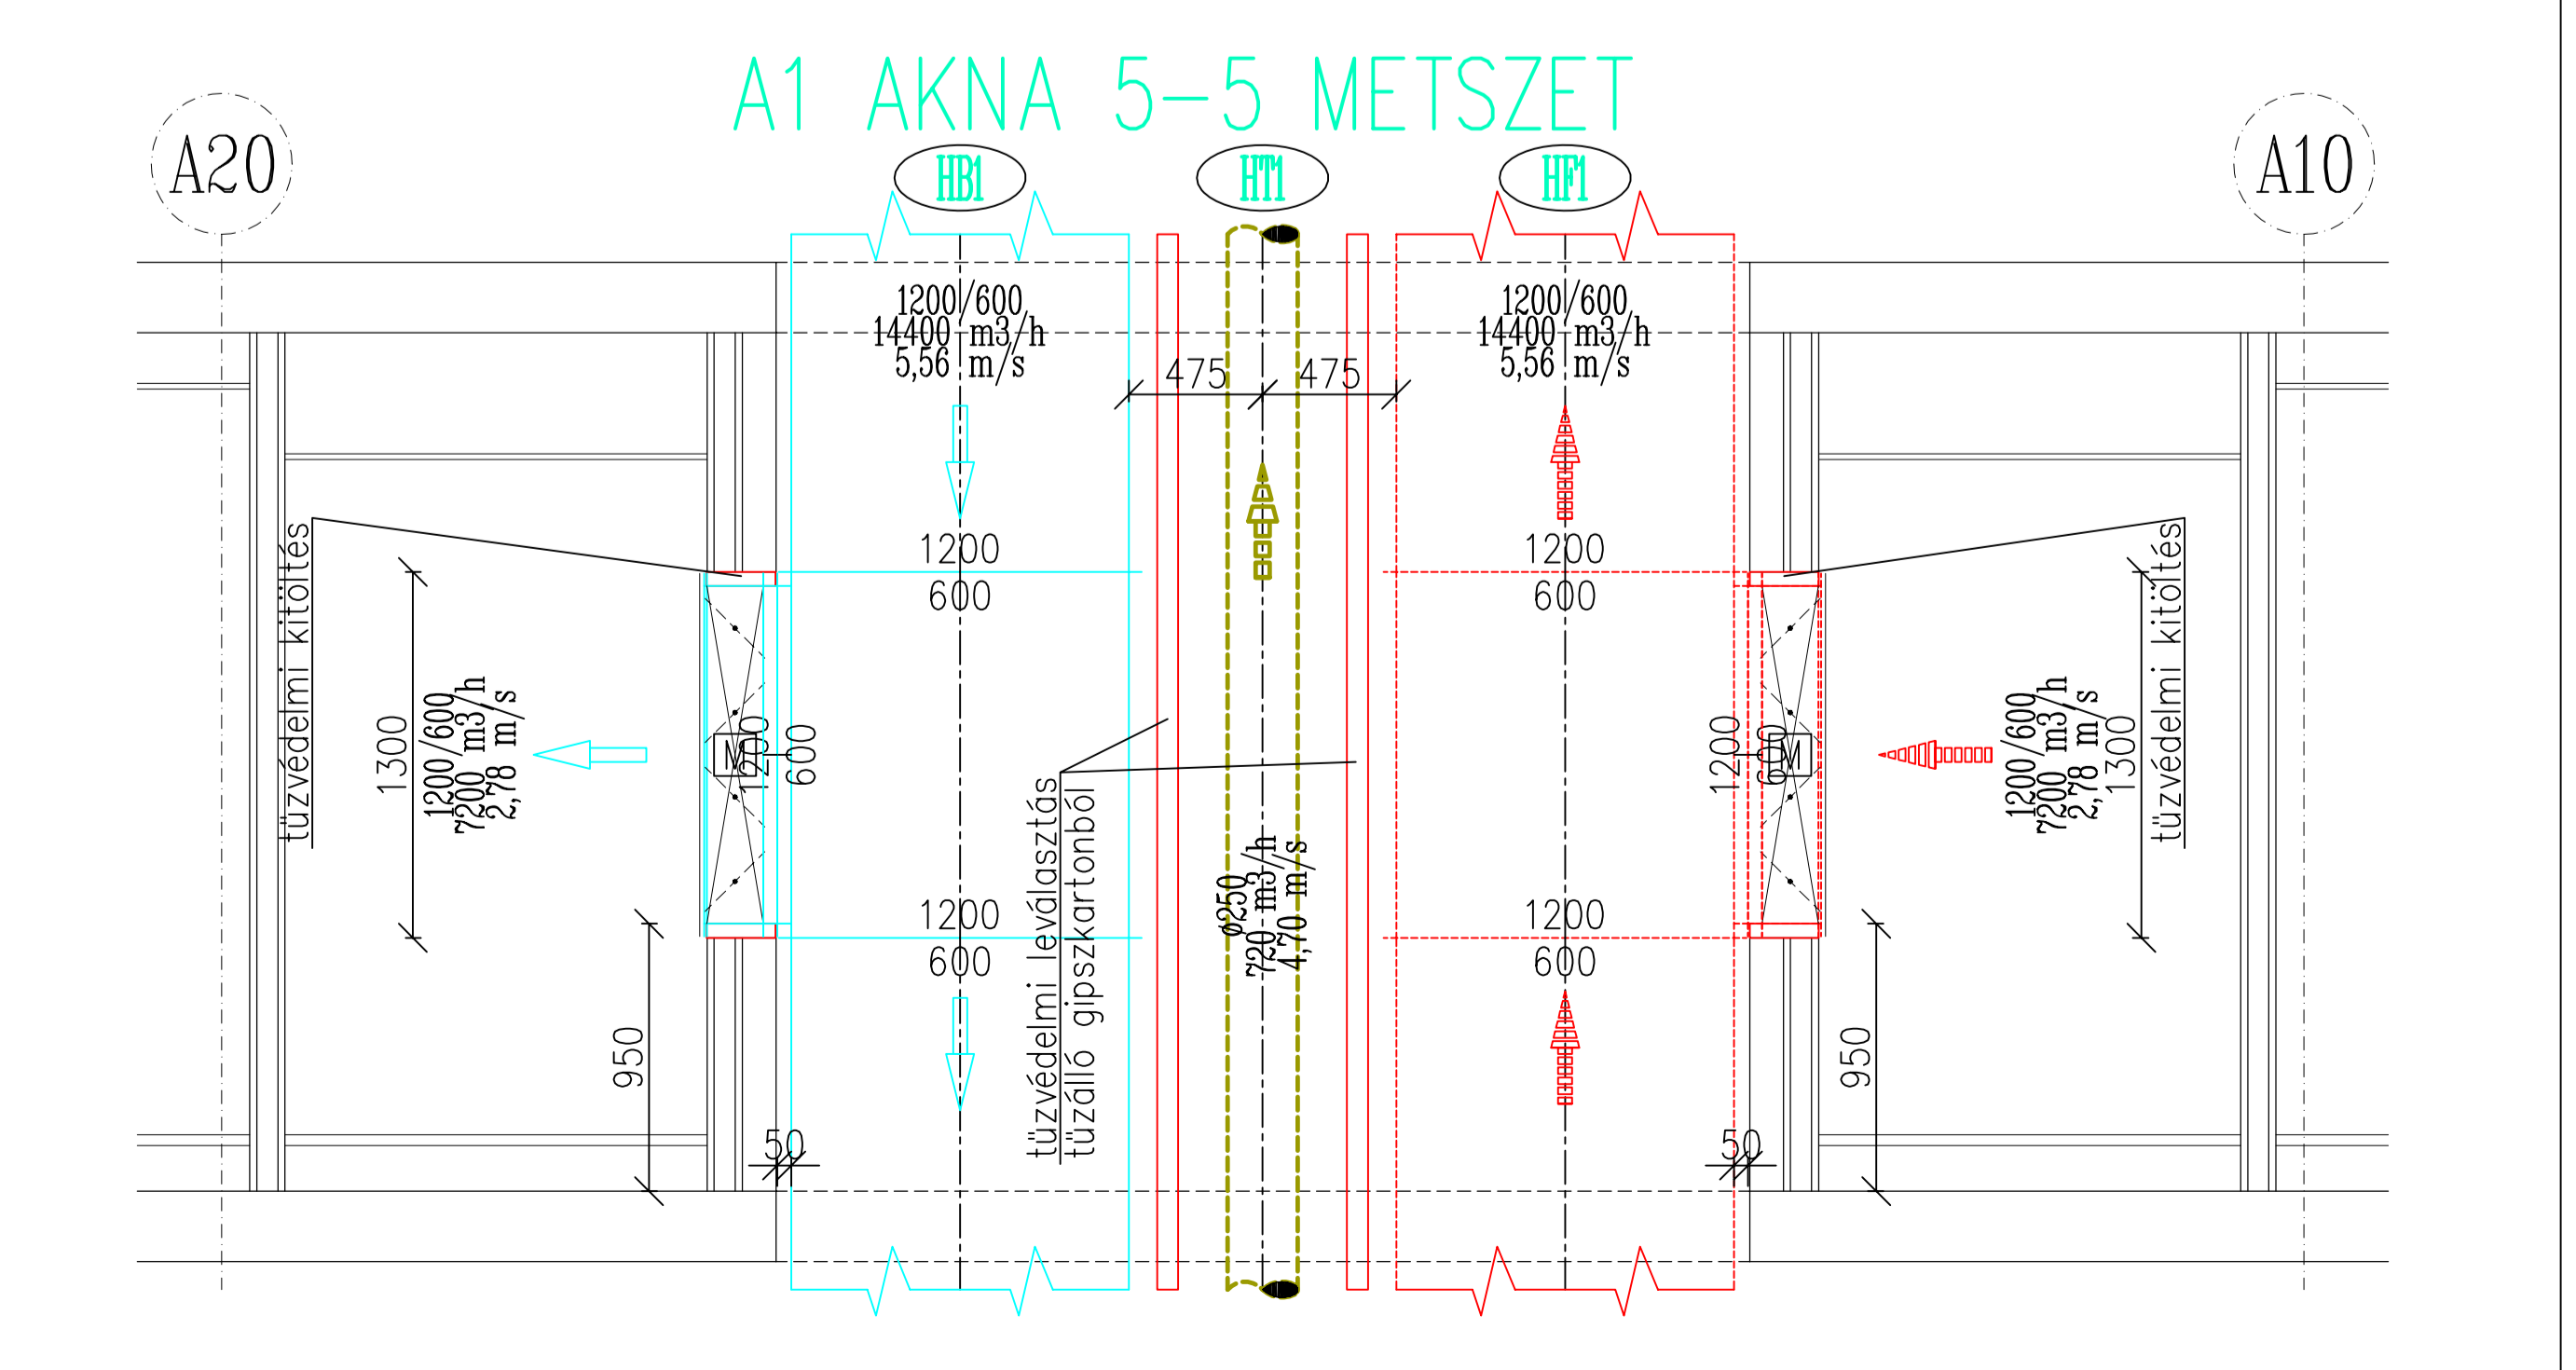

### A2 ÉS A3 AKNA ALAPRAJZI RÉSZLET

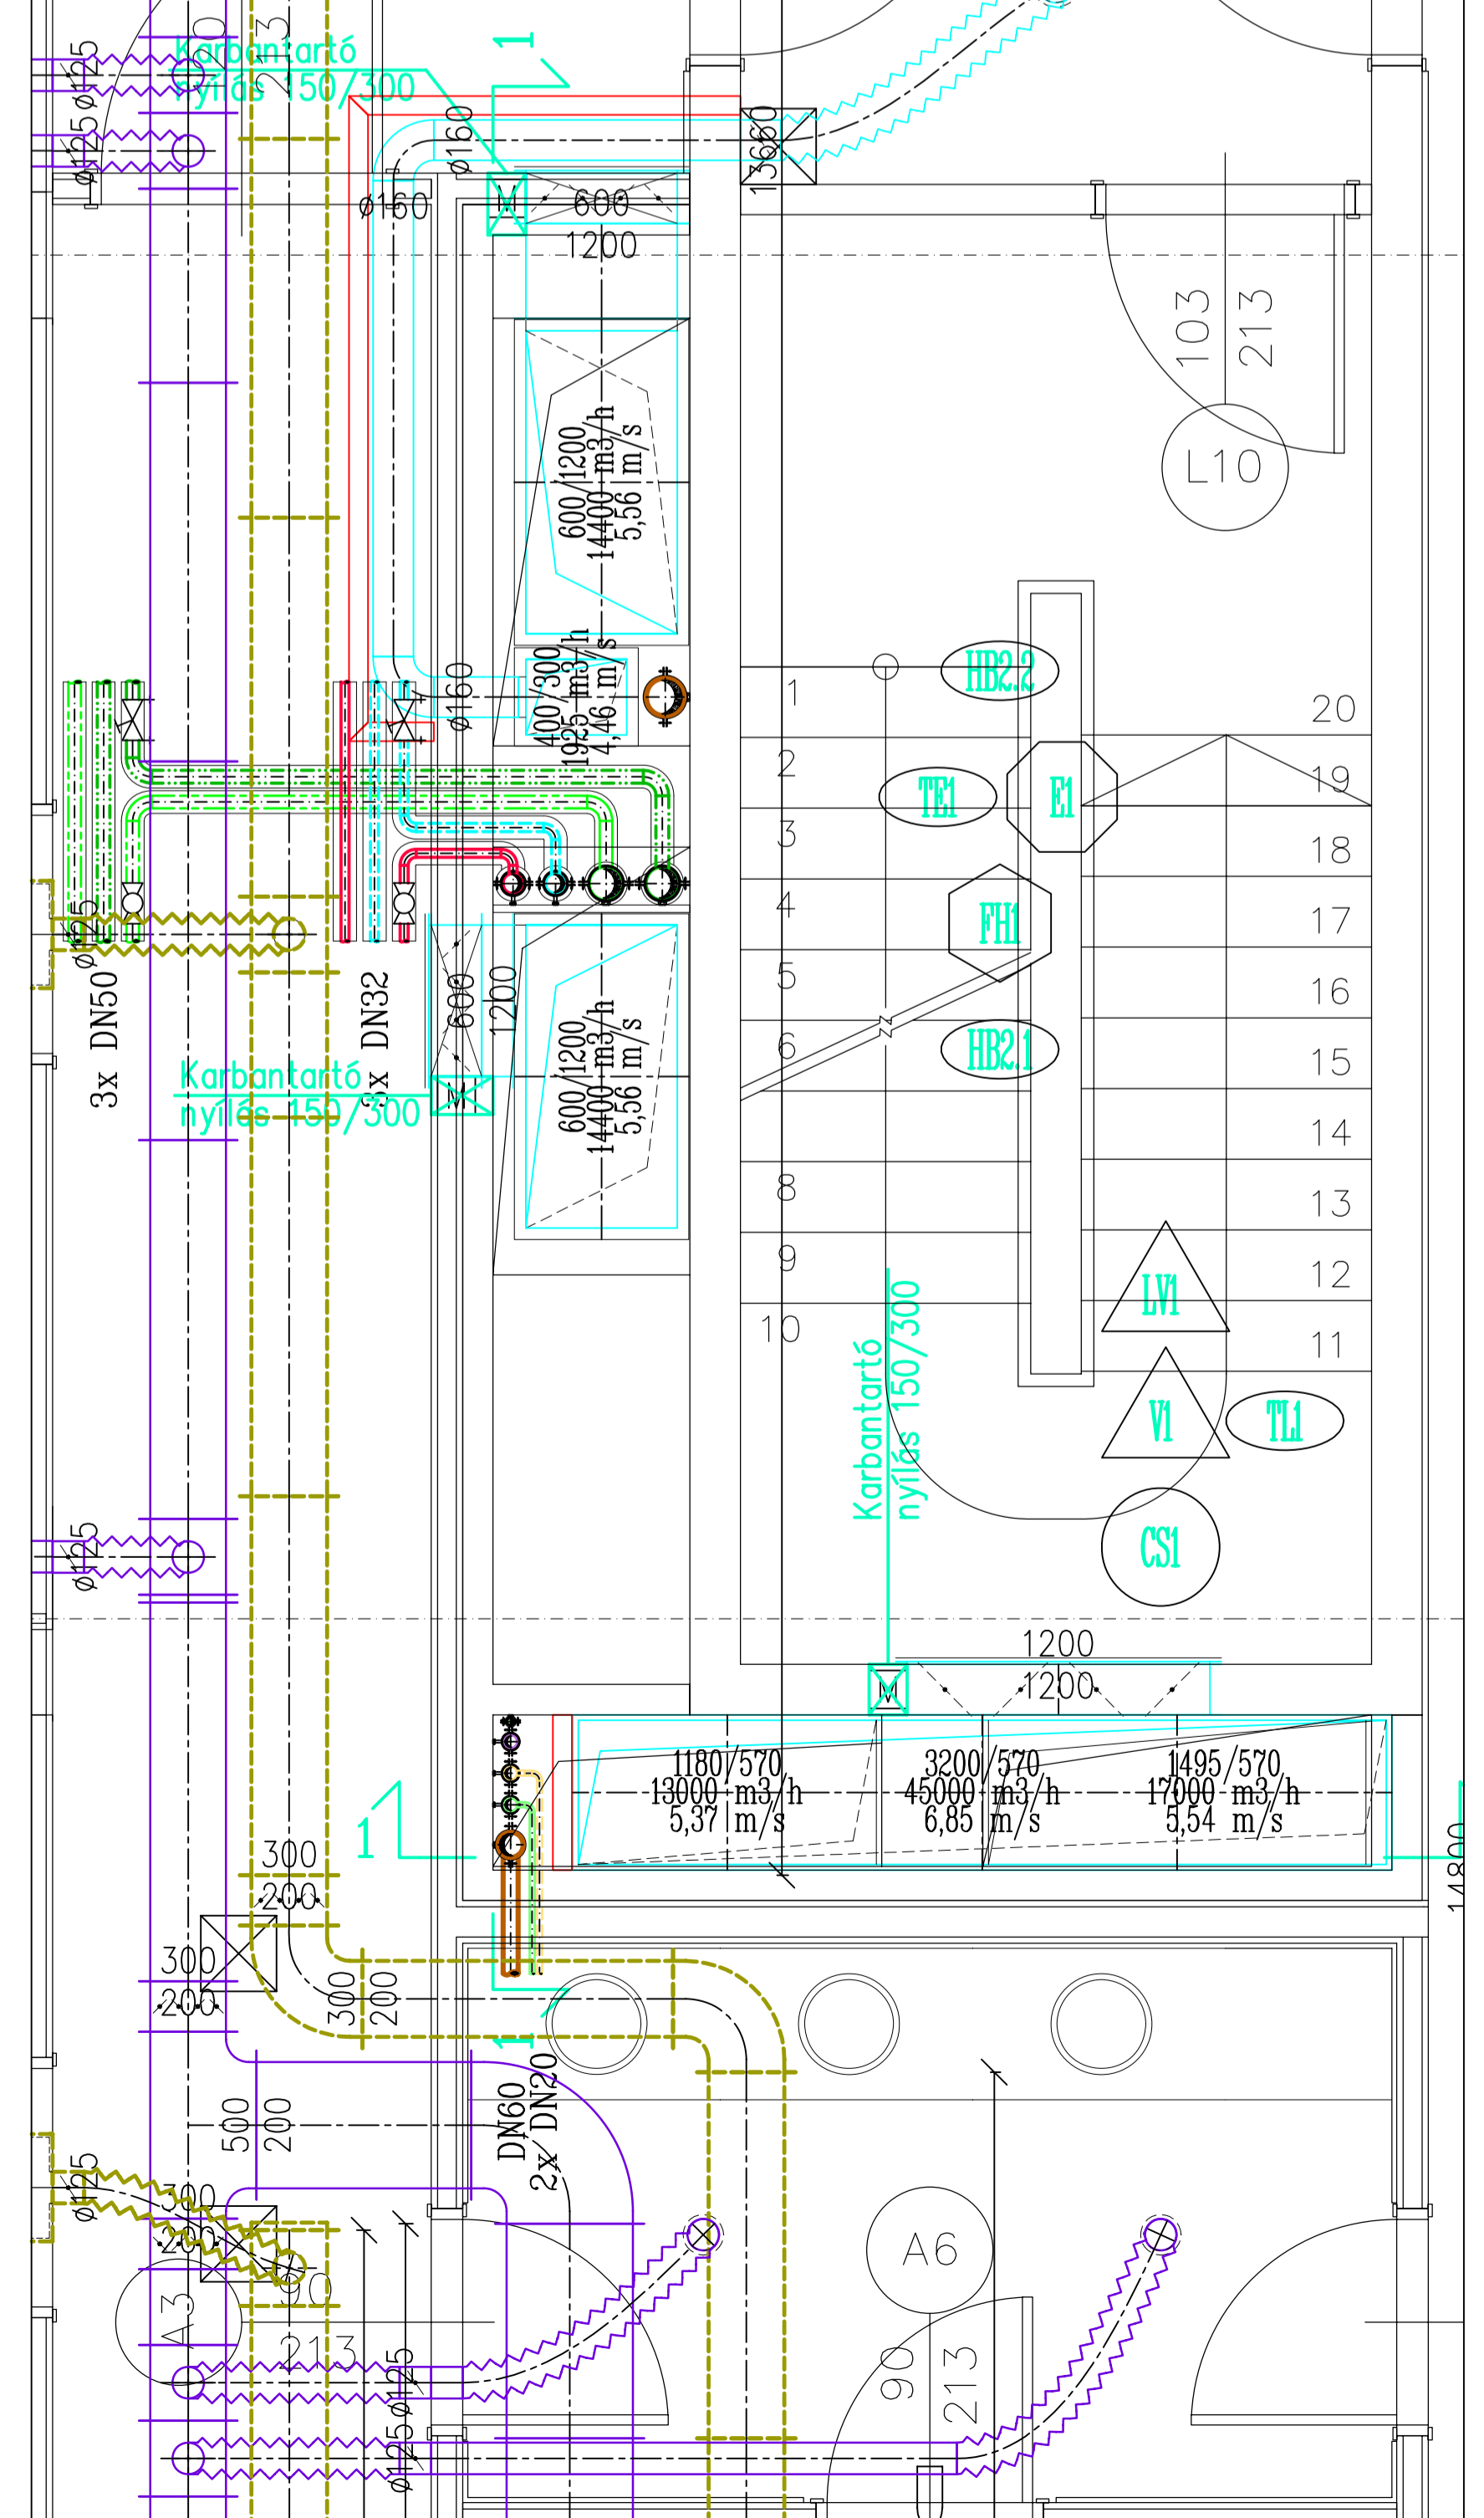

### A3 AKNA 1-1 METSZET

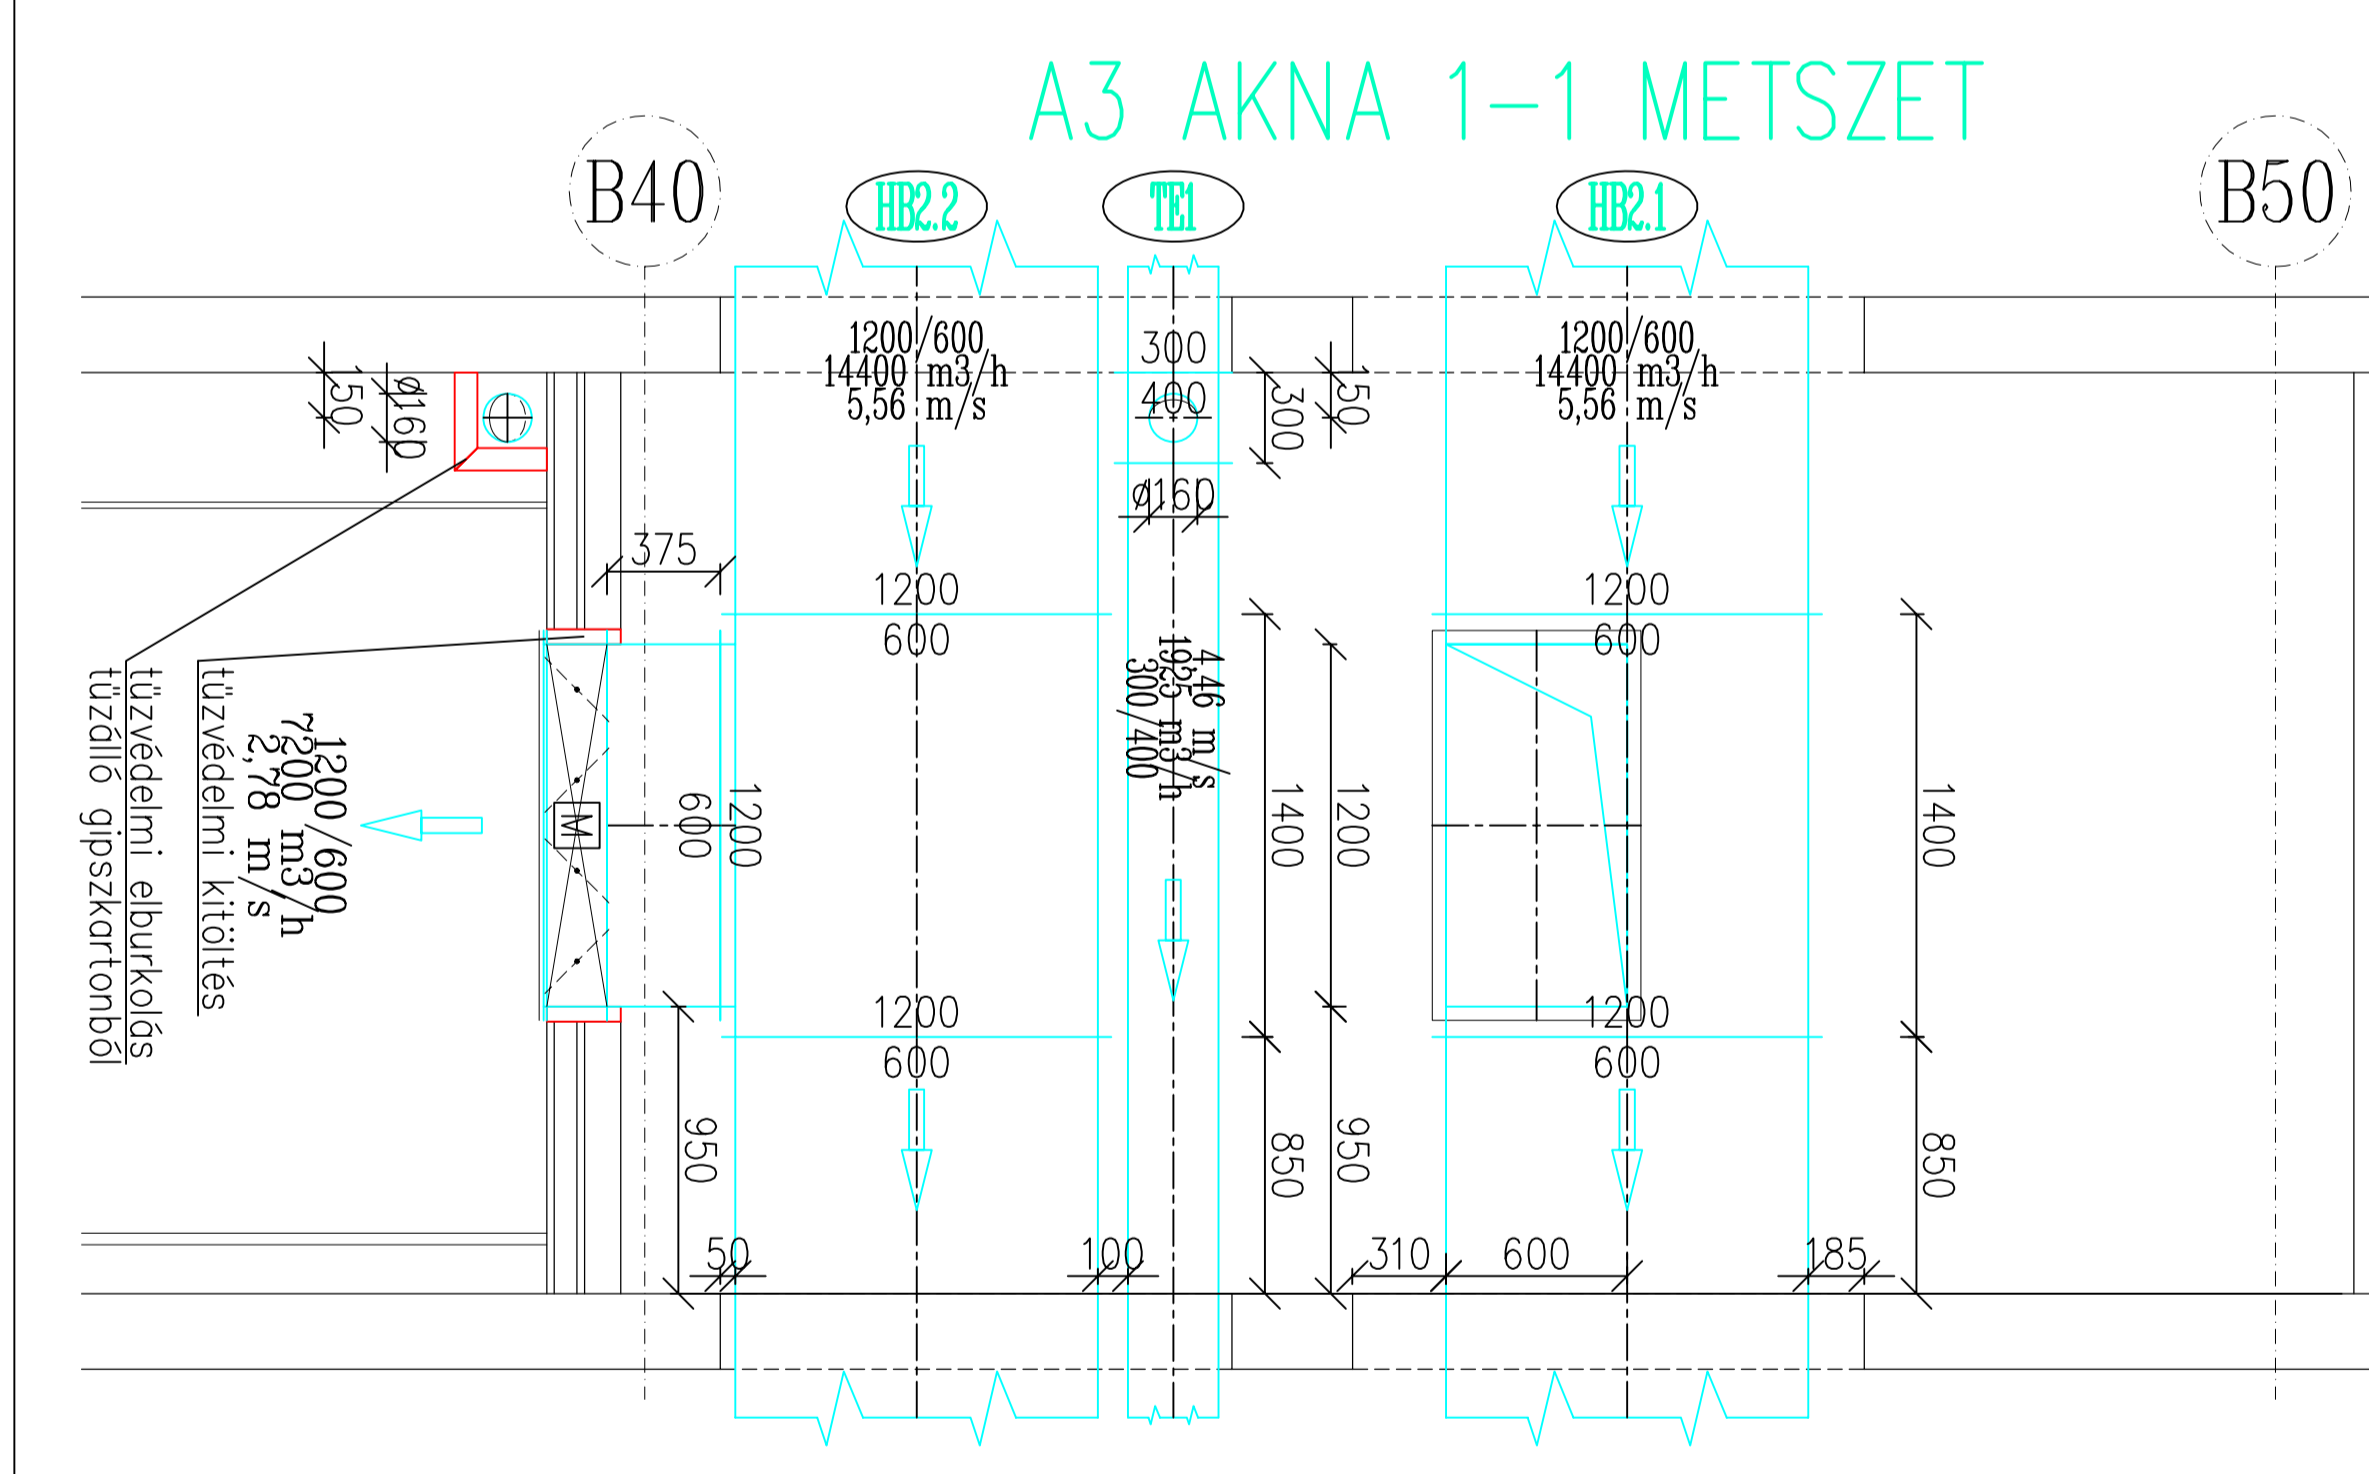

**JELMAGYARAZAT**

- Befűvő légosztóra
- Ésűvő légosztóra
- Frislevegő beszívó légosztóra
- Romlott levegő kibocsátó légosztóra
- Hő és füst elvezető légosztóra
- Tűzvédelmi befűvő légosztóra
- Légosztóra tűzvédelmi burkolattal
- Ajtóba, fába építhető őszelölőrács

As építési dokumentáció teljes aránya, azaz a tervek, műszaki leírás és az ábrákon közzétett együttes határozatok az épület gépészeti rendszereinek berendezését.

C	Műsajátos kiadvány	2007.12.10.	ACTUALIS TERVEZŐK SZERVI
B	Műsajátos kiadvány	2007.11.26.	ACTUALIS TERVEZŐK SZERVI
A	ALAPRAJZ	2007.10.12.	ACTUALIS TERVEZŐK SZERVI
VÁLTOZAT	MENYERZÉS	KARAKI DÁTUM	ÖSSZETARTÓZÓ TERVEK
Előtervező: <b>LE'VEL</b> ÉPÍTŐIPARI FŐVÁLLALKOZÓ MÉRNÖK IRODA KFT. Budapest, Dévay utca 23. Tel.: 06-1-820-3007, Fax: 06-1-820-0462 E-mail: level@level.hu		Generáltervező: <b>PRO</b> PROMEGA Építési, Építéstechnikai Iroda Budapest, Margit körút 11. Tel.: 06-1-460-0000, Fax: 06-1-460-0001 E-mail: pro@pro.hu	
Előtervező: LENSZES JÁNOS SZÉCZI/01-0356 LENSZES JÁNOS SZÉCZI/01-1721 Munkatárs: CESLÁR VIKTOR DÖMÖTÖR GÁBOR		Tervező: <b>DÉVAY – KASSÁK IRODAHÁZ</b> BUDAPEST, DÉVAY UTCA 23., HRSZ:28208/2 Terv megnevezése: <b>LÉGTECHNIKA</b> A ÉPÜLETRÉSZ AKNA BERENDEZÉSEK RÉSZLETRAJZ	
Építész: Stávkus Elektromos: Egereitkő		Tervező: KIVITELI TERV	Méretarány: 1 : 25
Munkaszám: 07-		Munka neve: GR-01-C	