

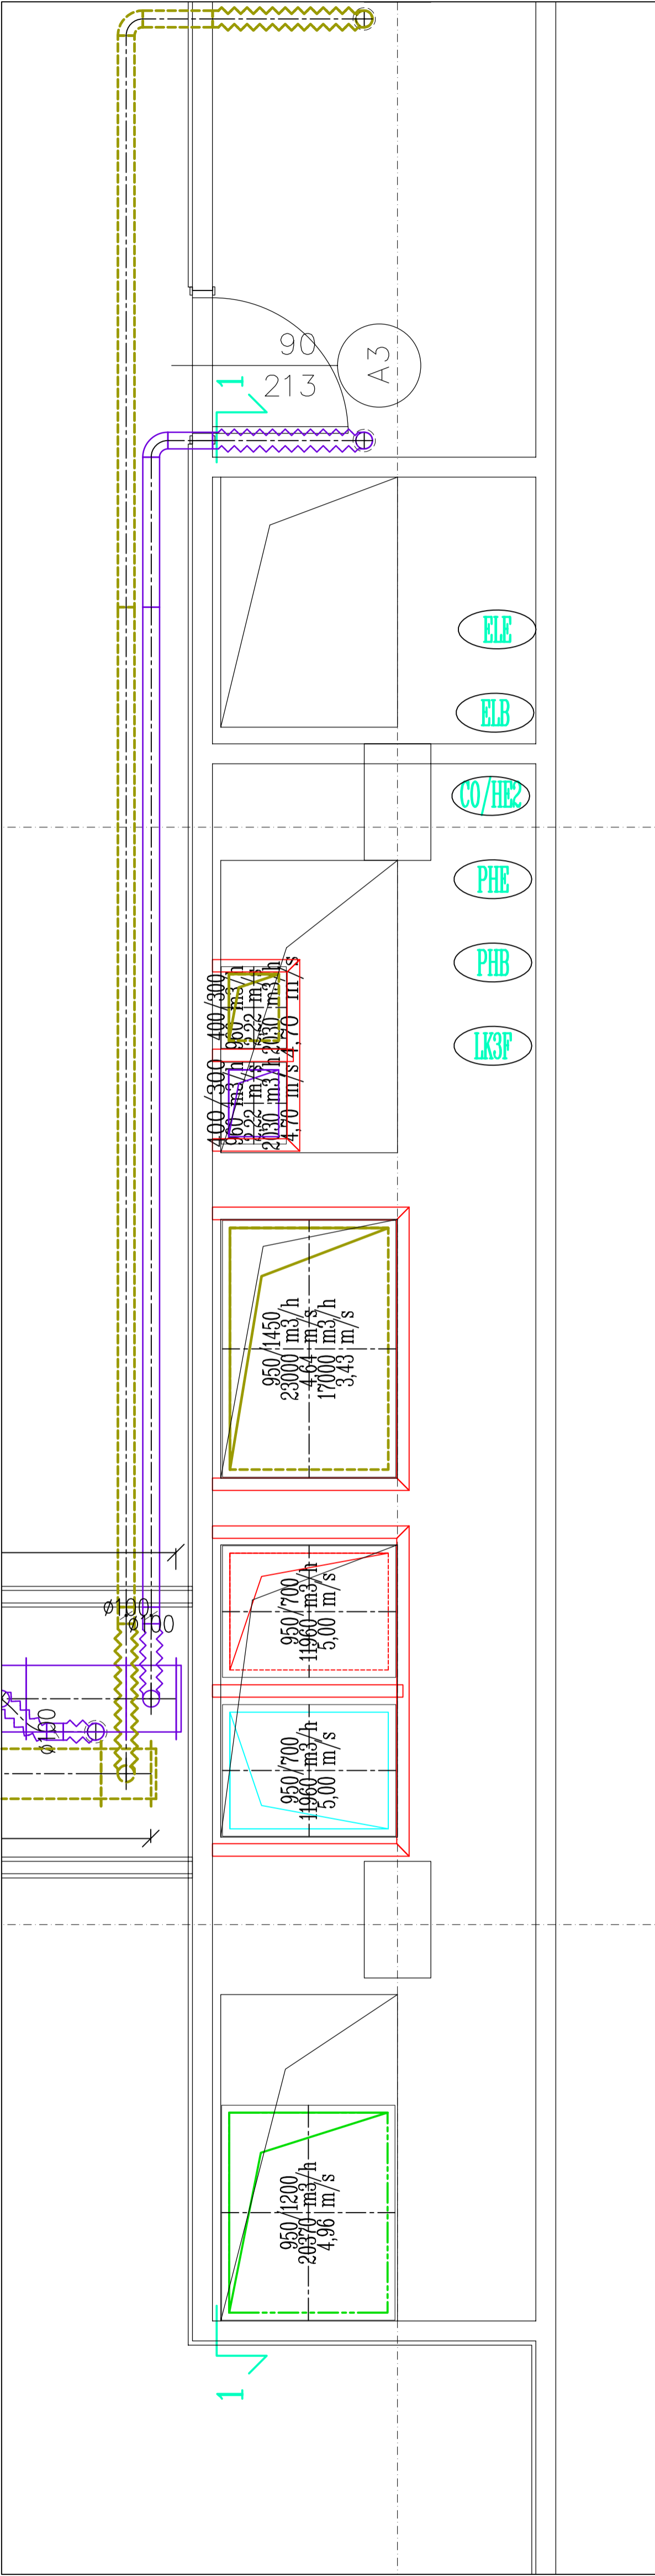



B5 AKNA ALAPRAJZI RÉSZLET

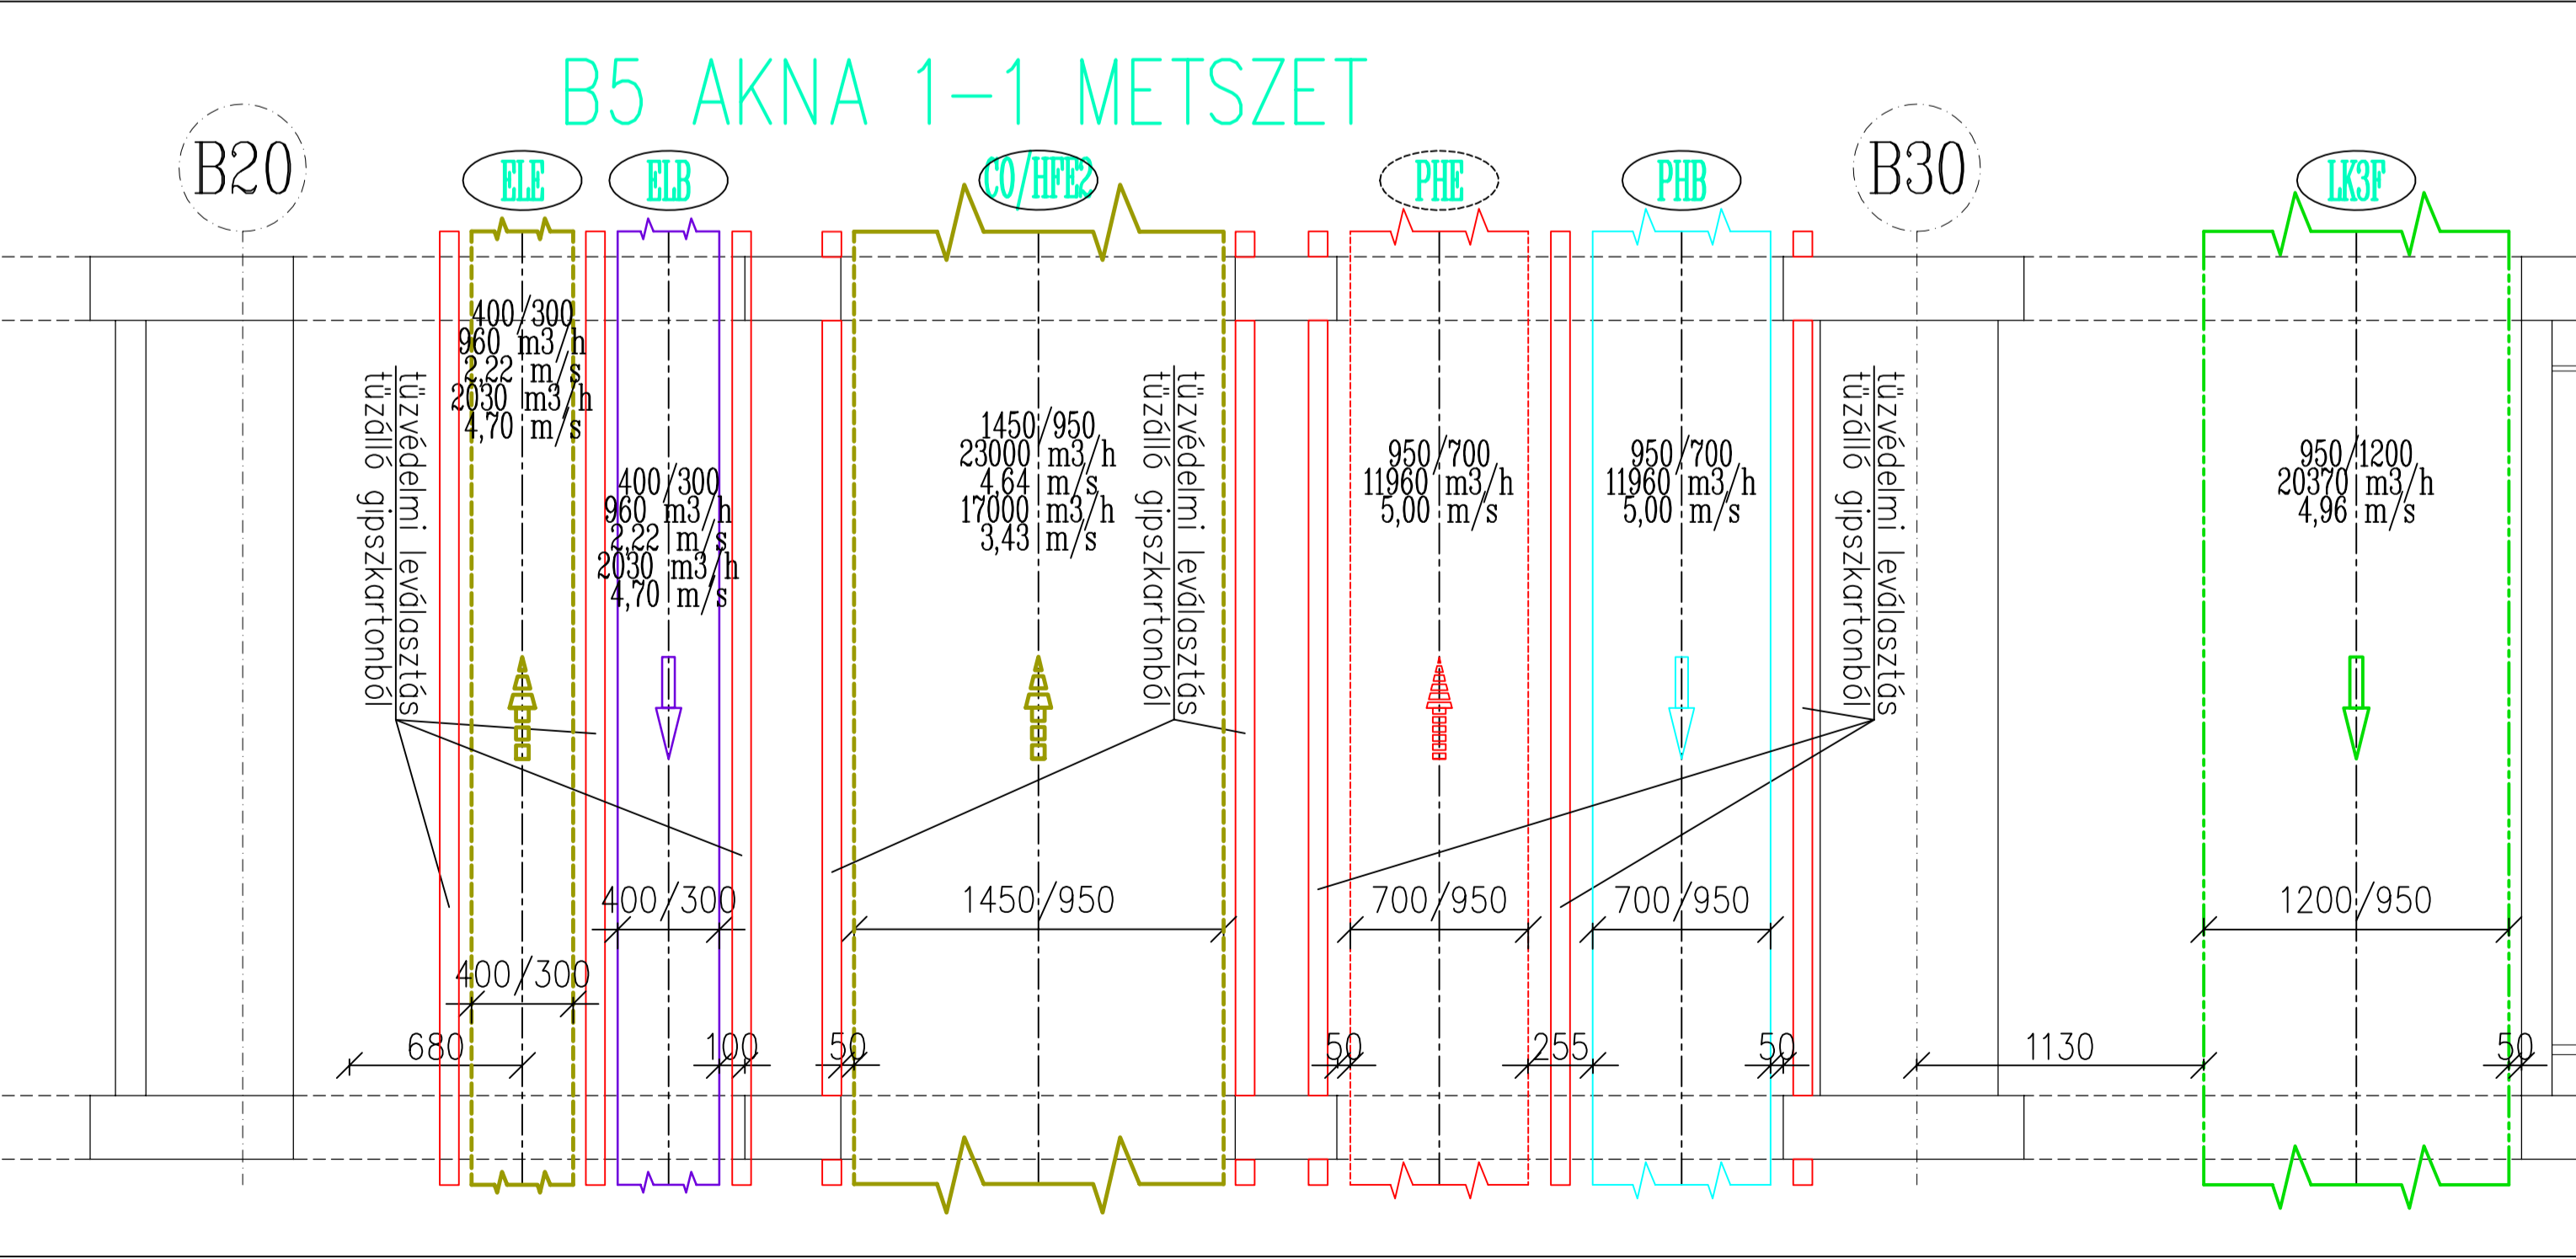


B4 AKNA ALAPRAJZI RÉSZLET

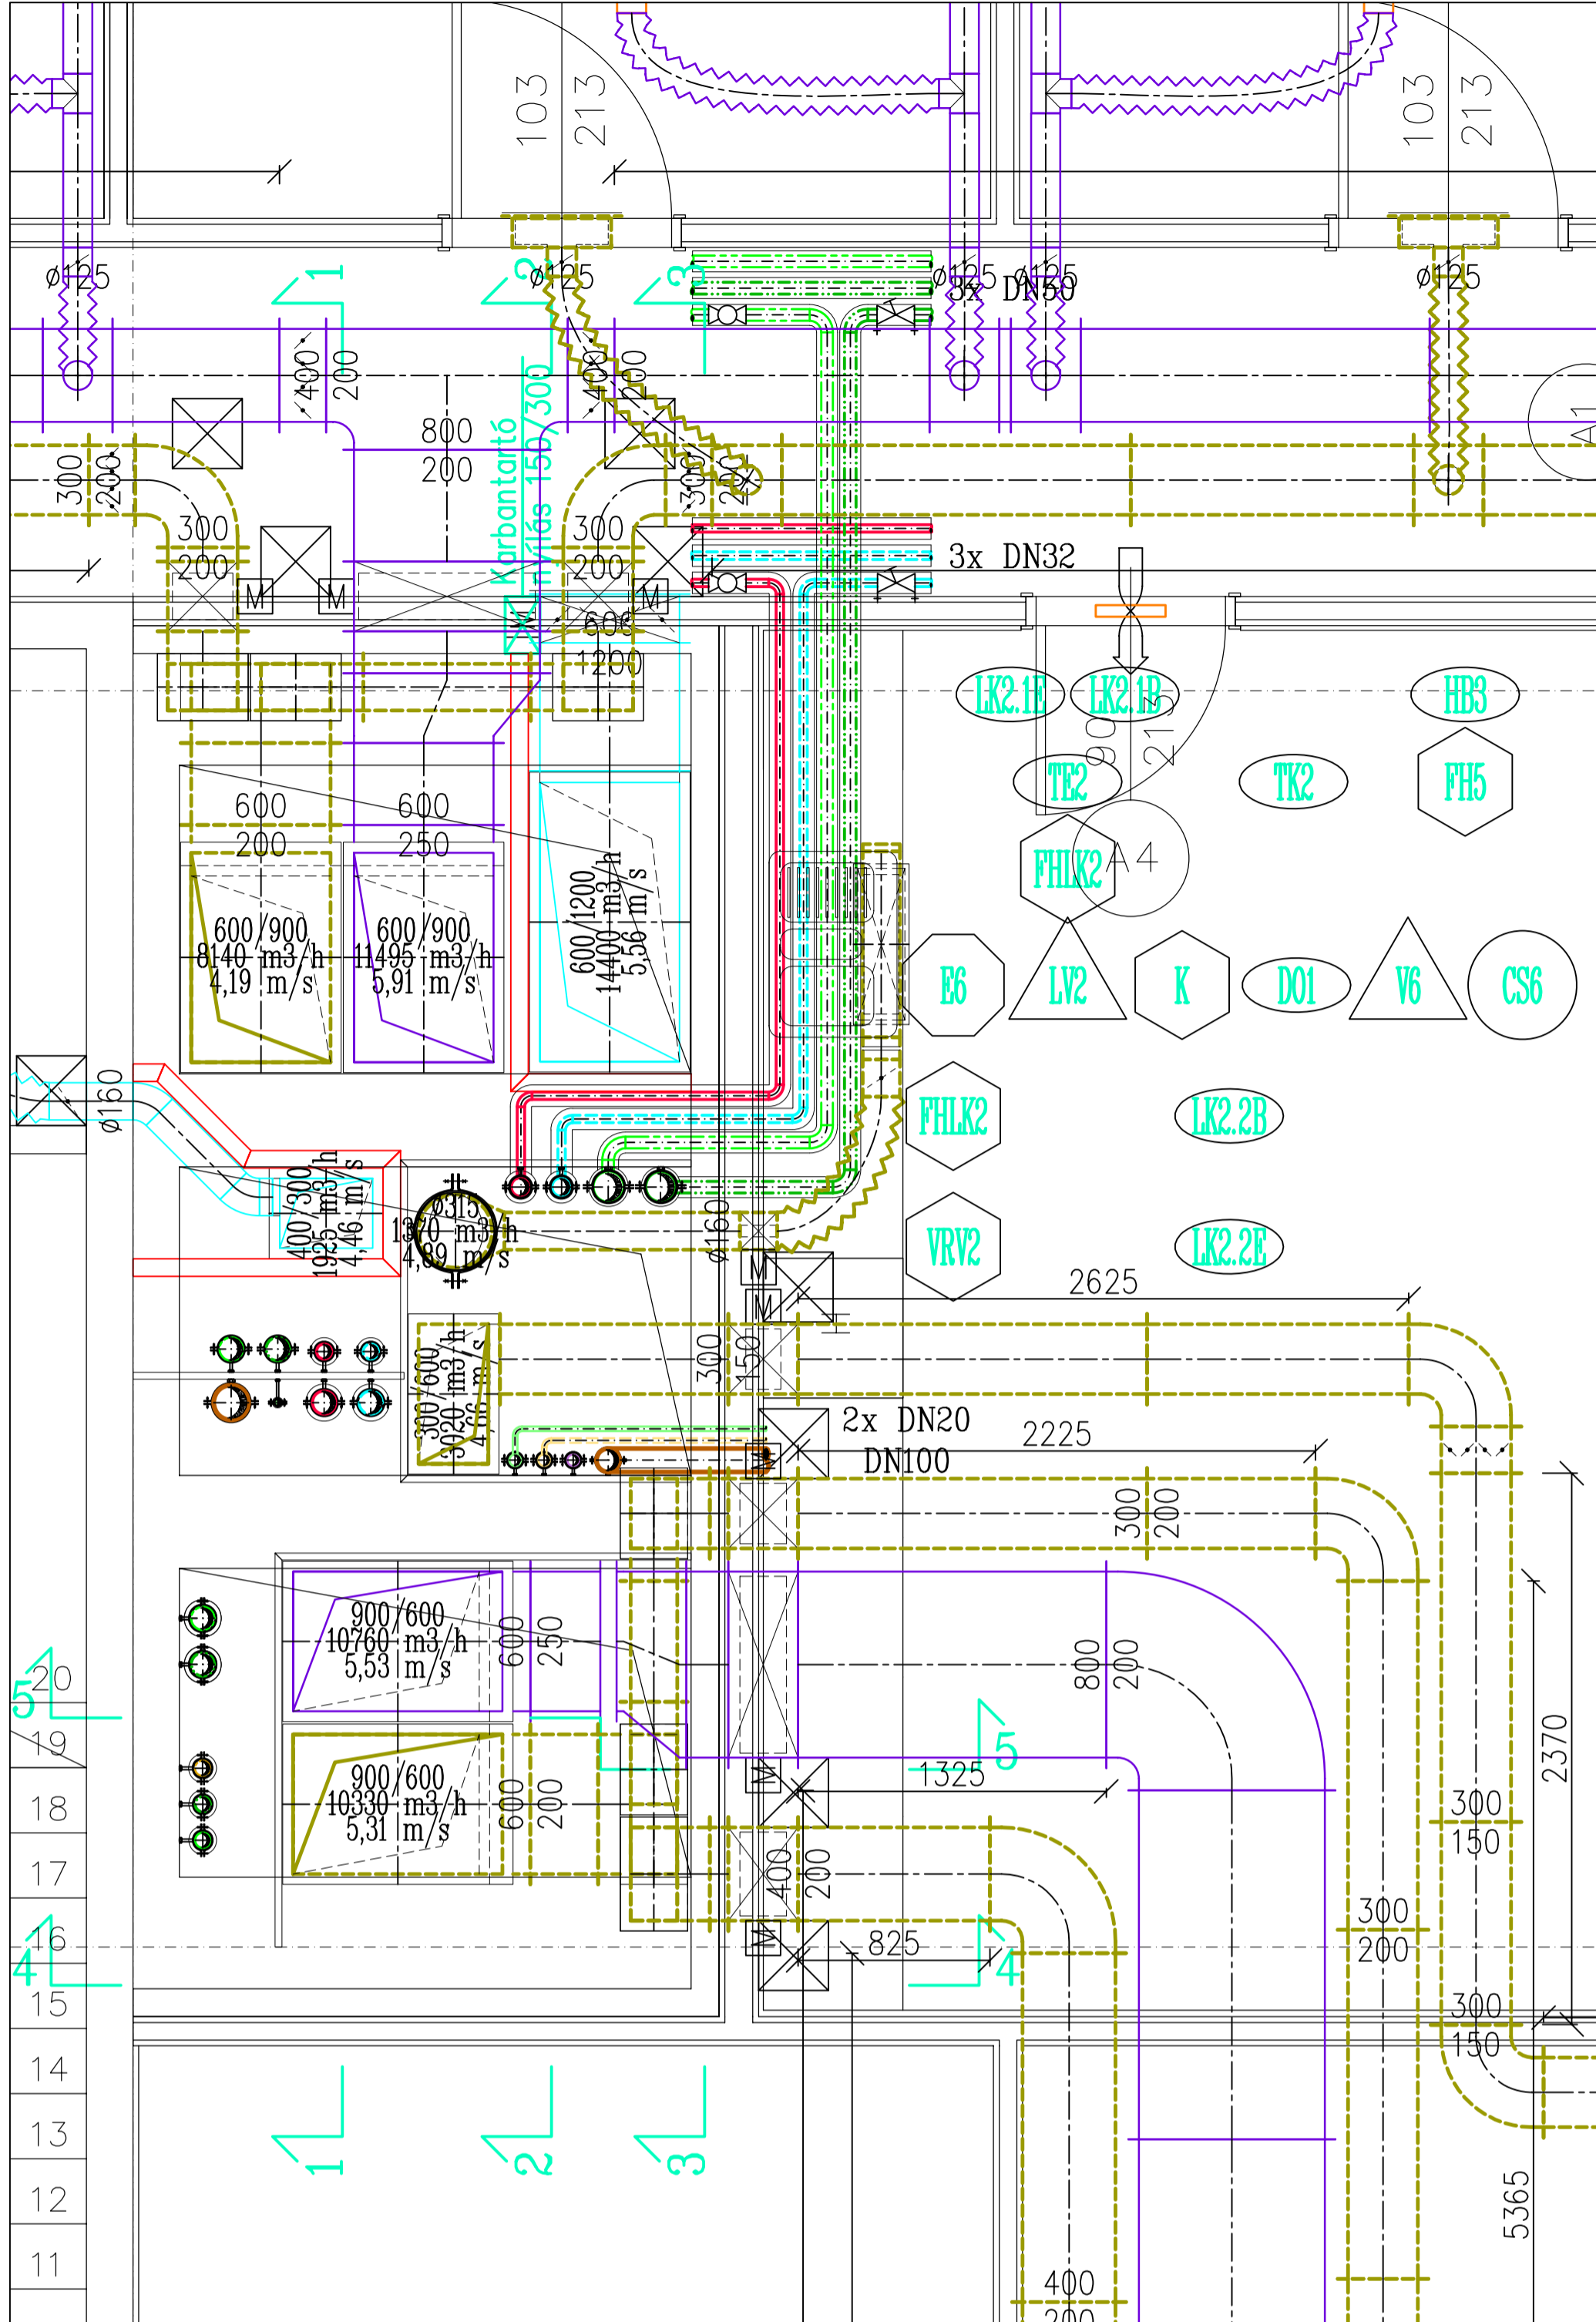


B4 AKNA 1-1 METSZET

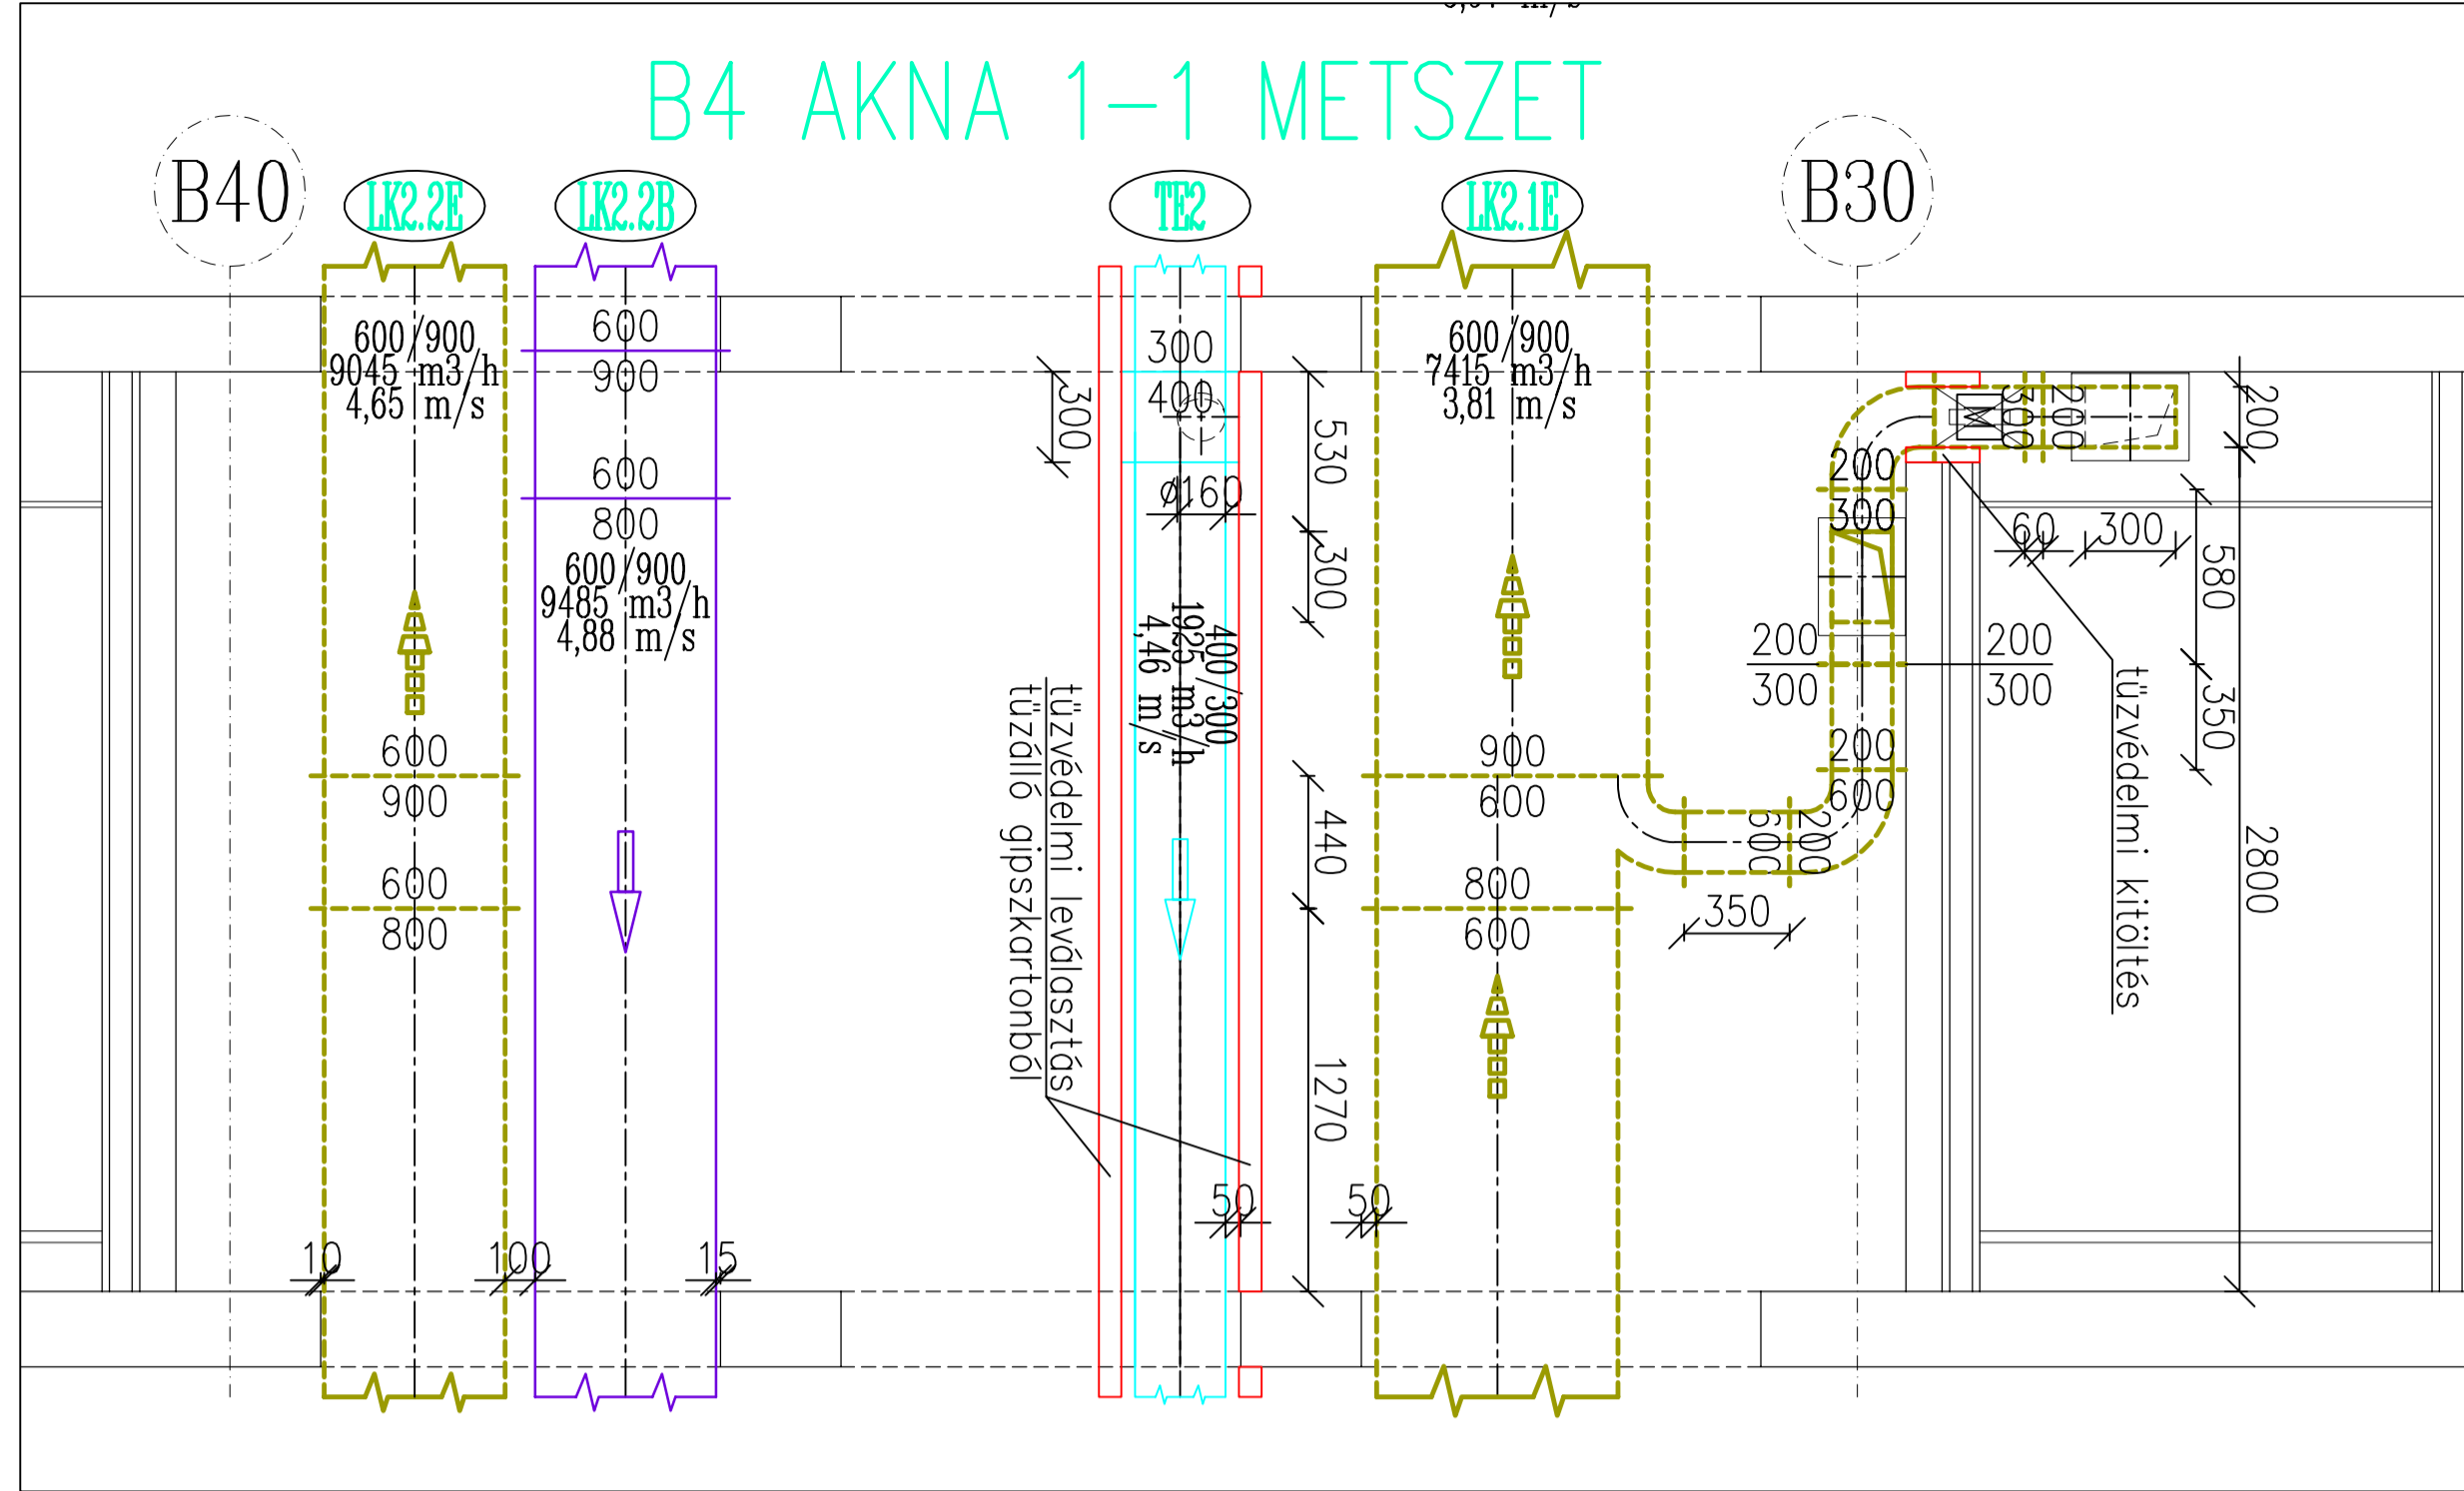


B4 AKNA 2-2 METSZET

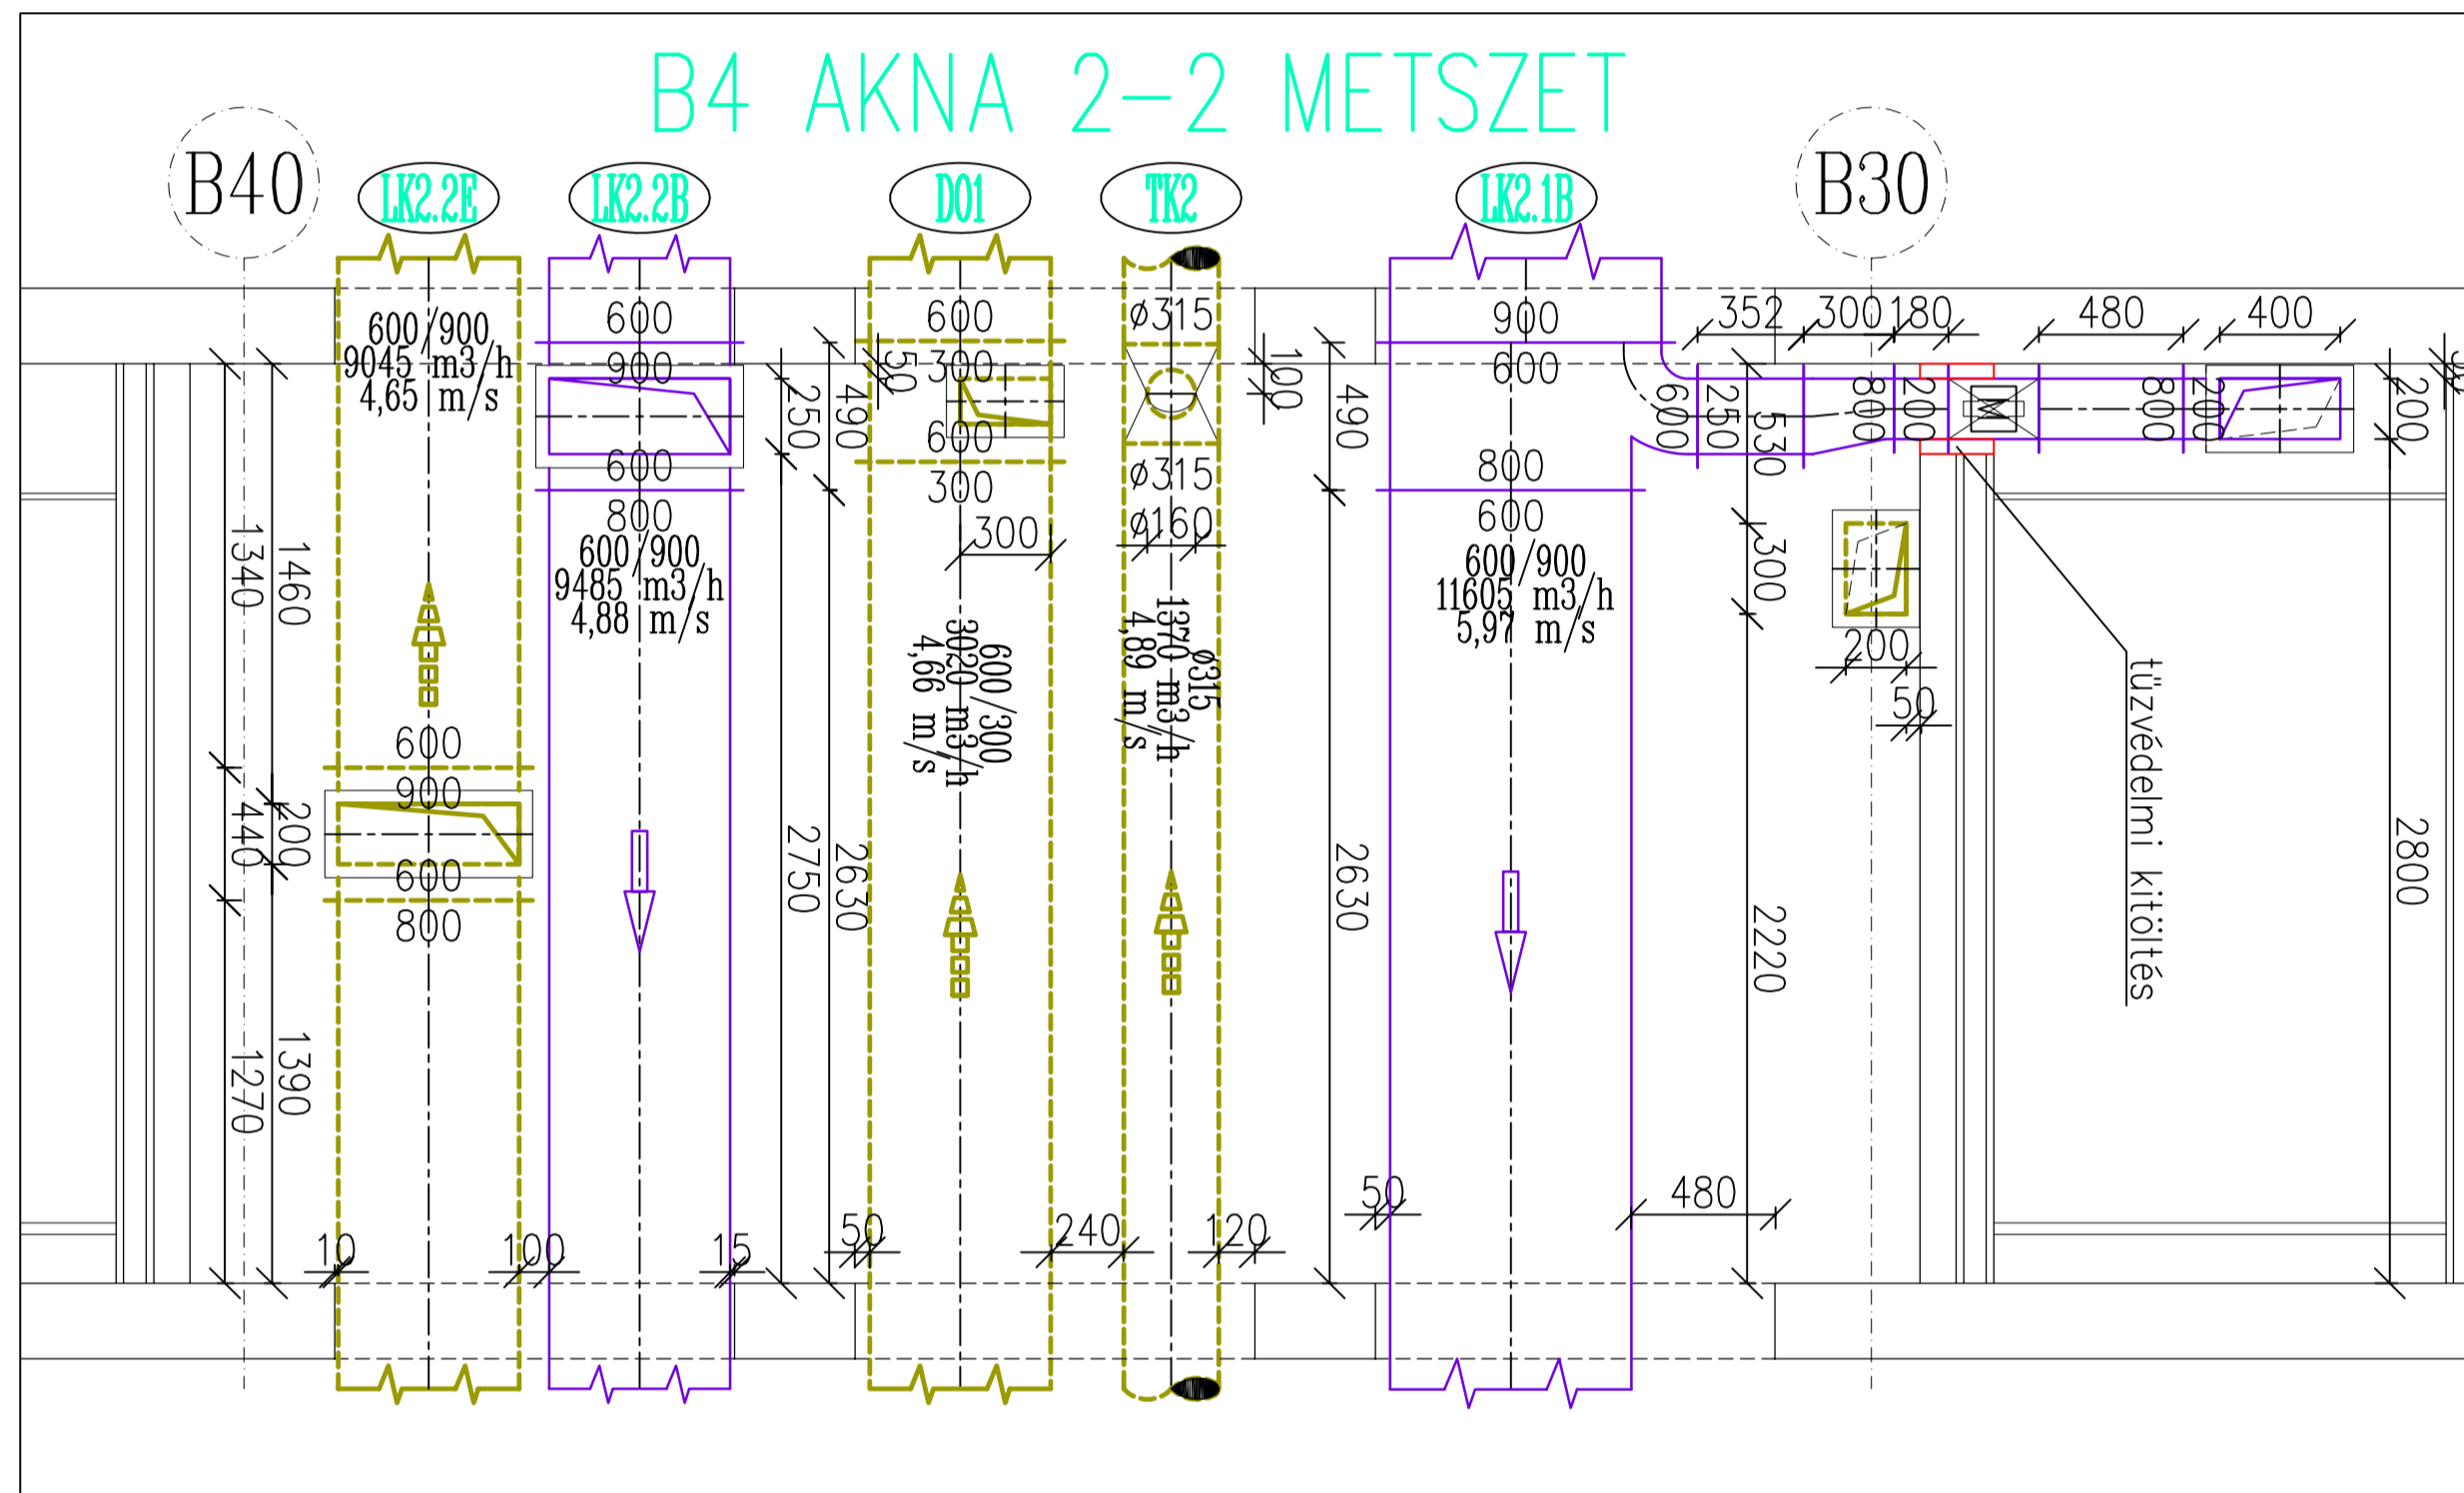


B4 AKNA 3-3 METSZET

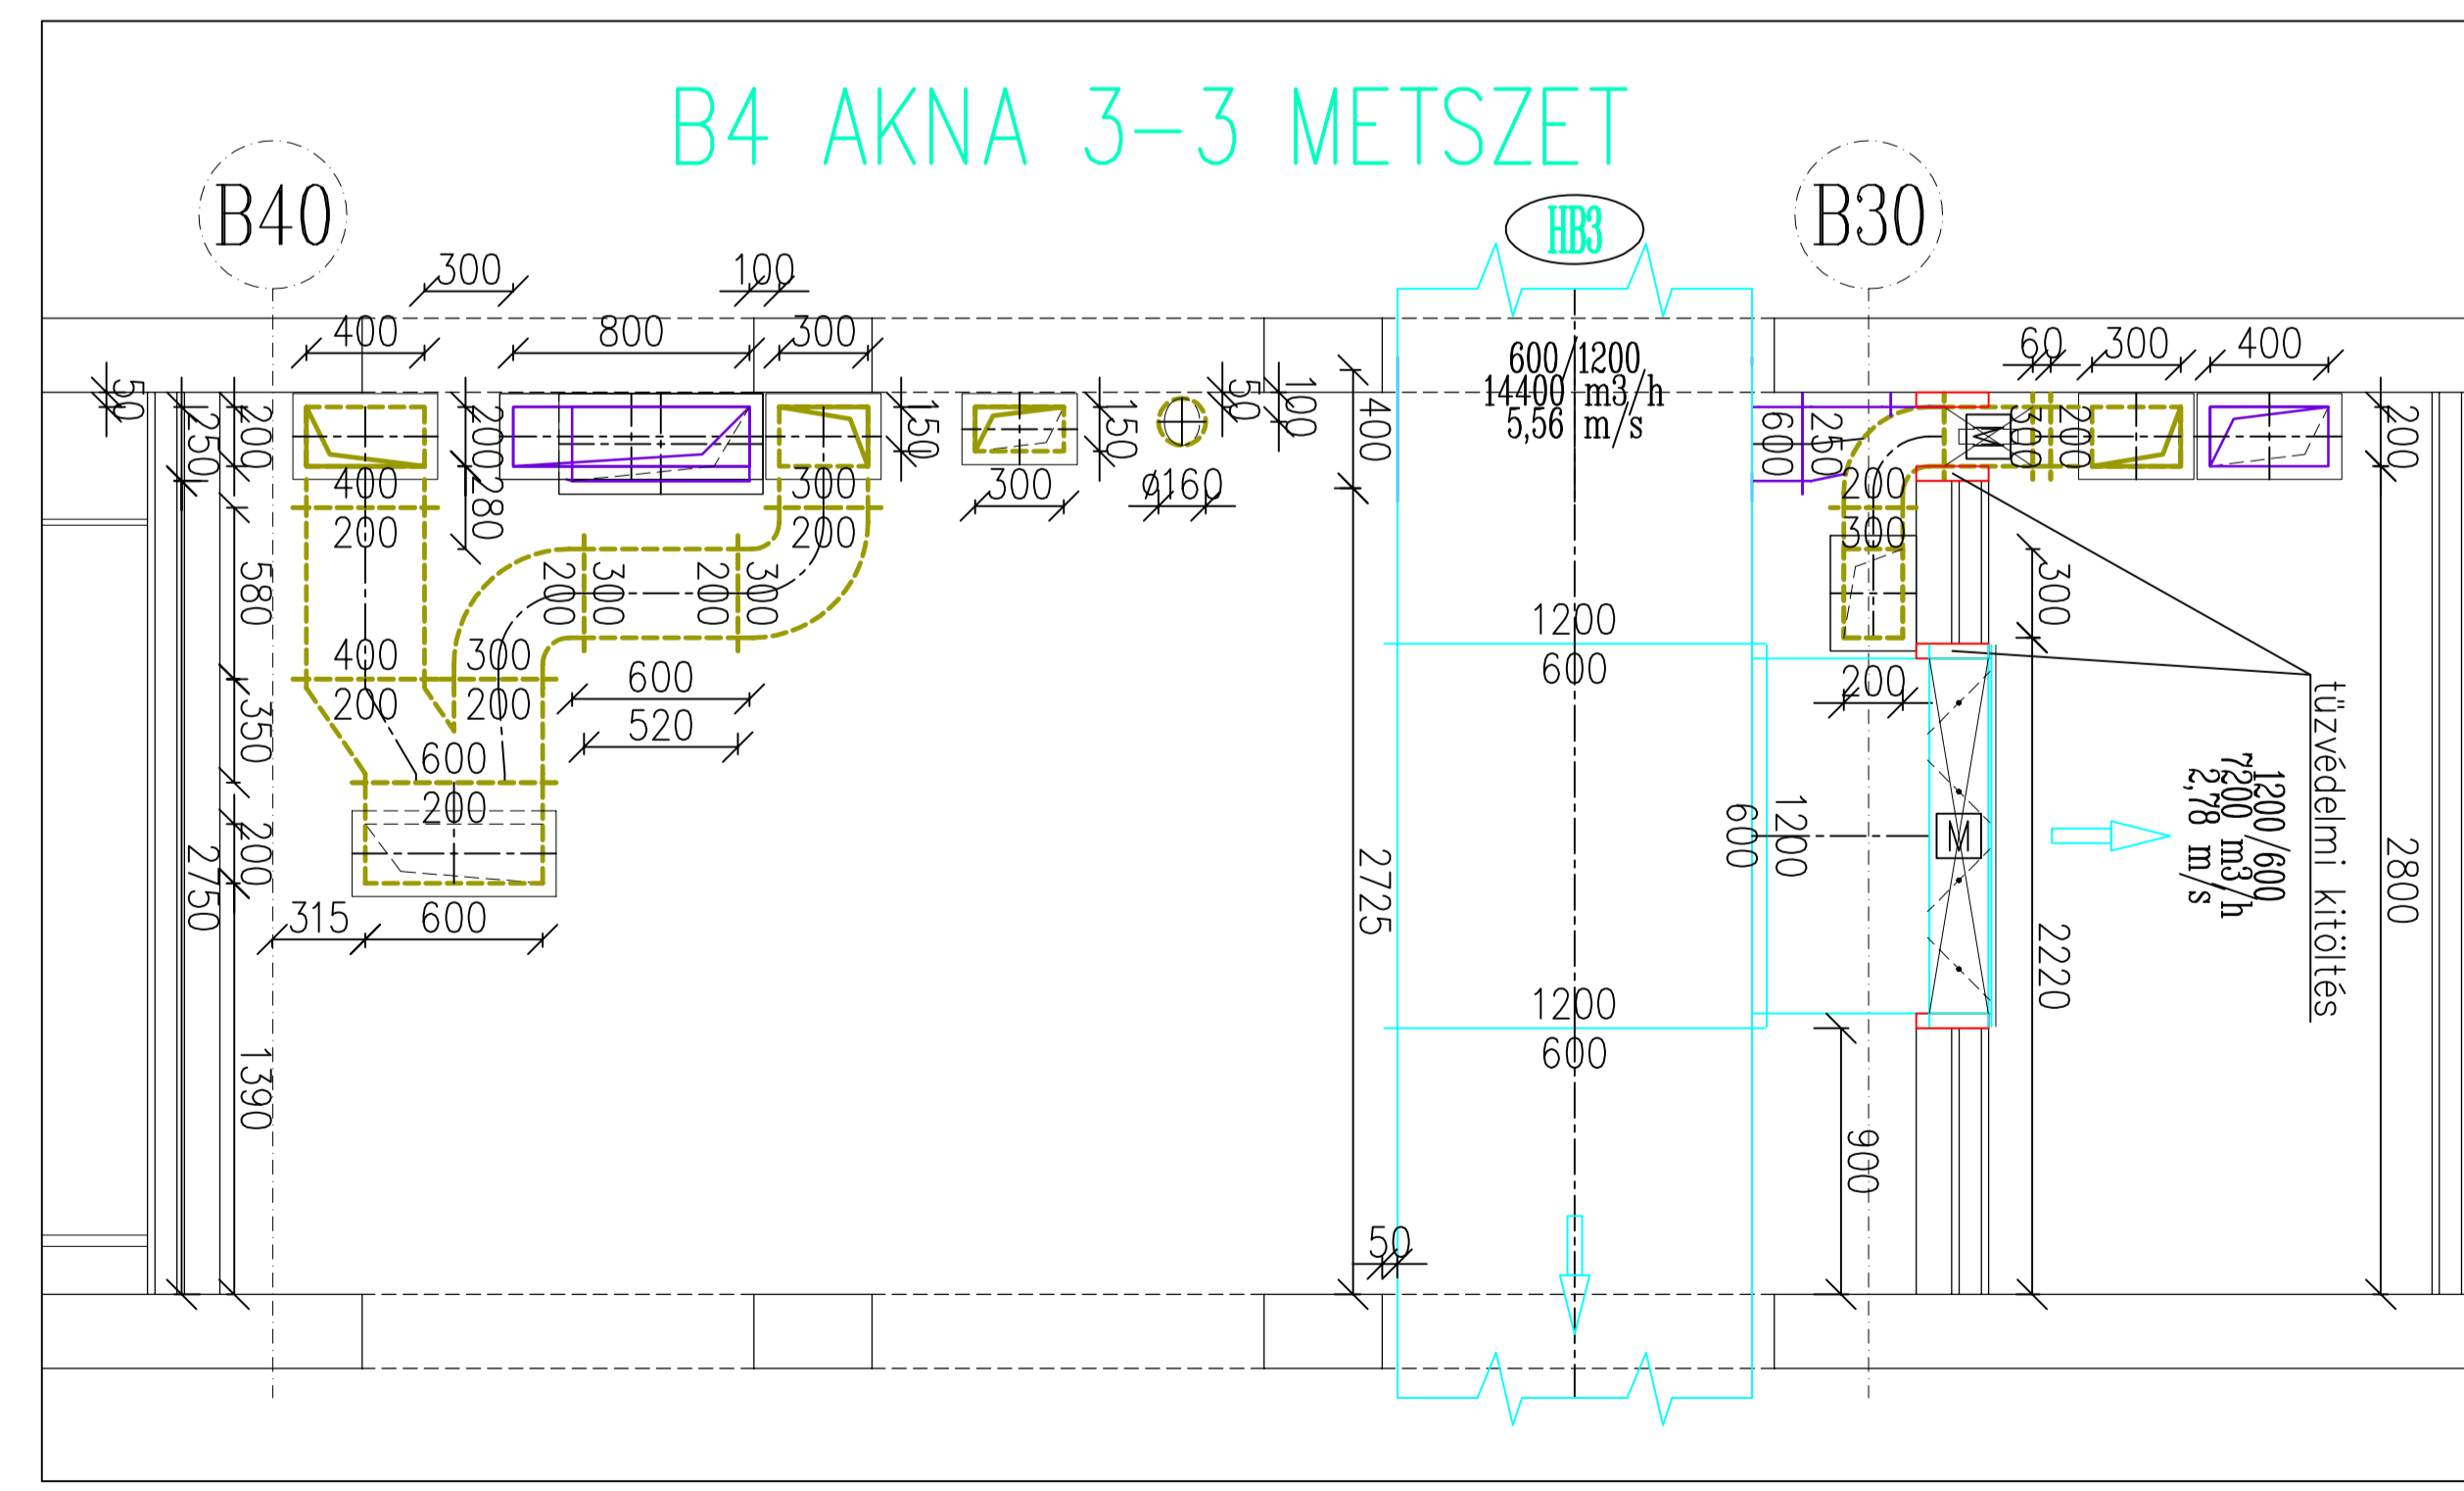



B4 AKNA 4-4 METSZET

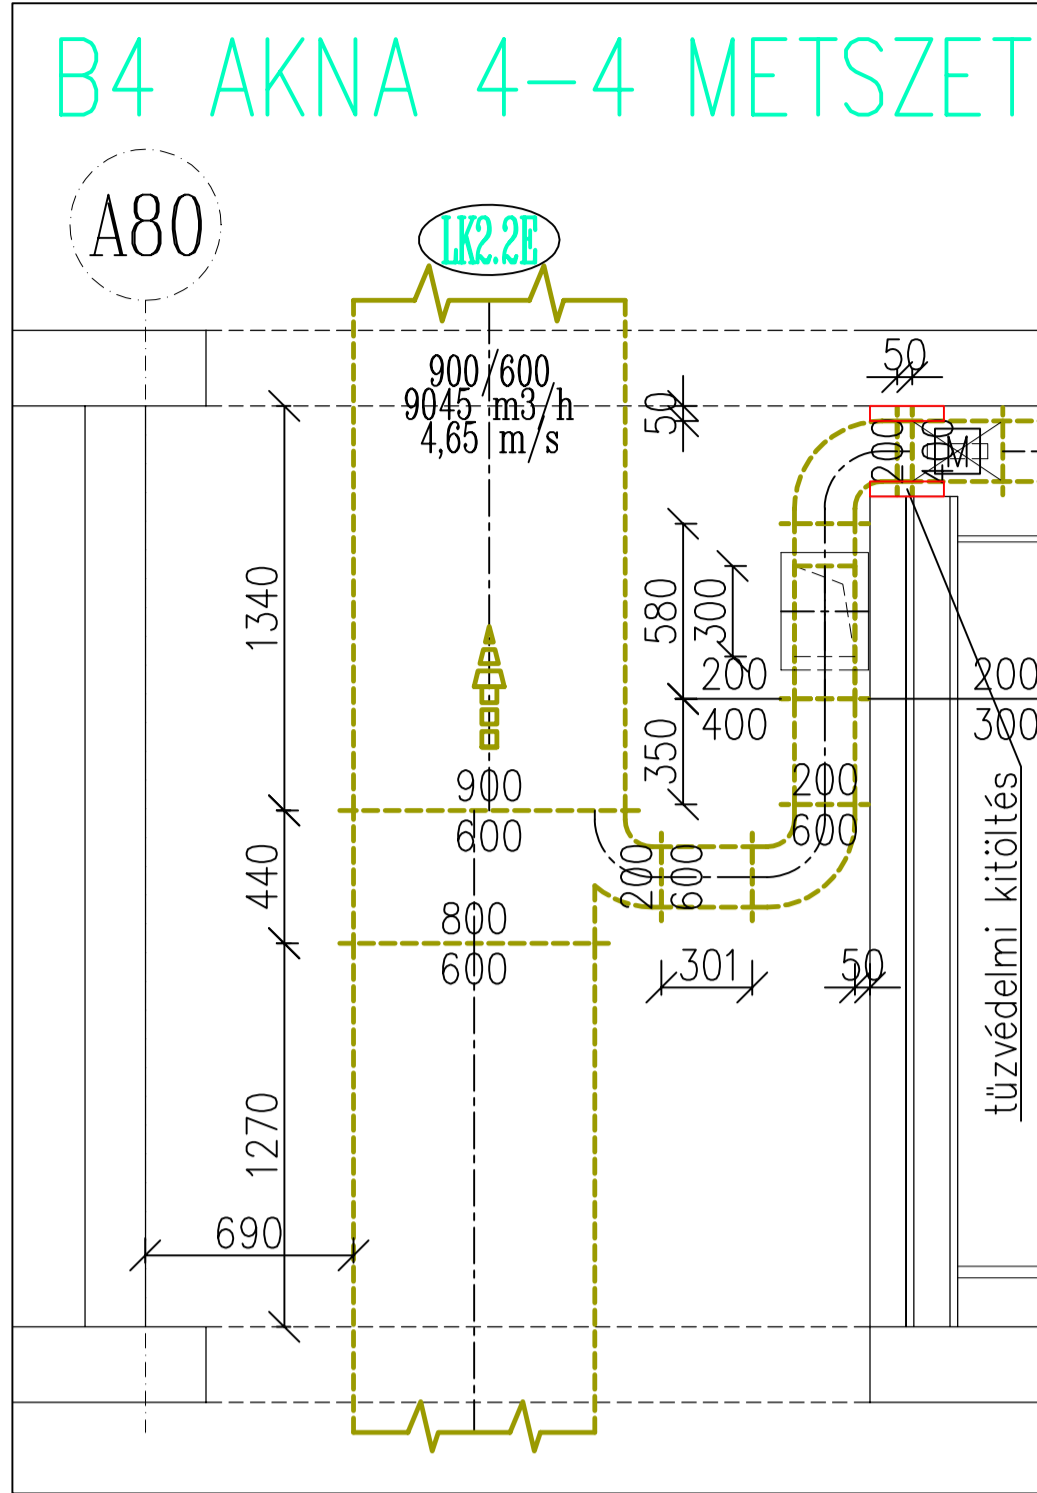

B4 AKNA 5-5 METSZET

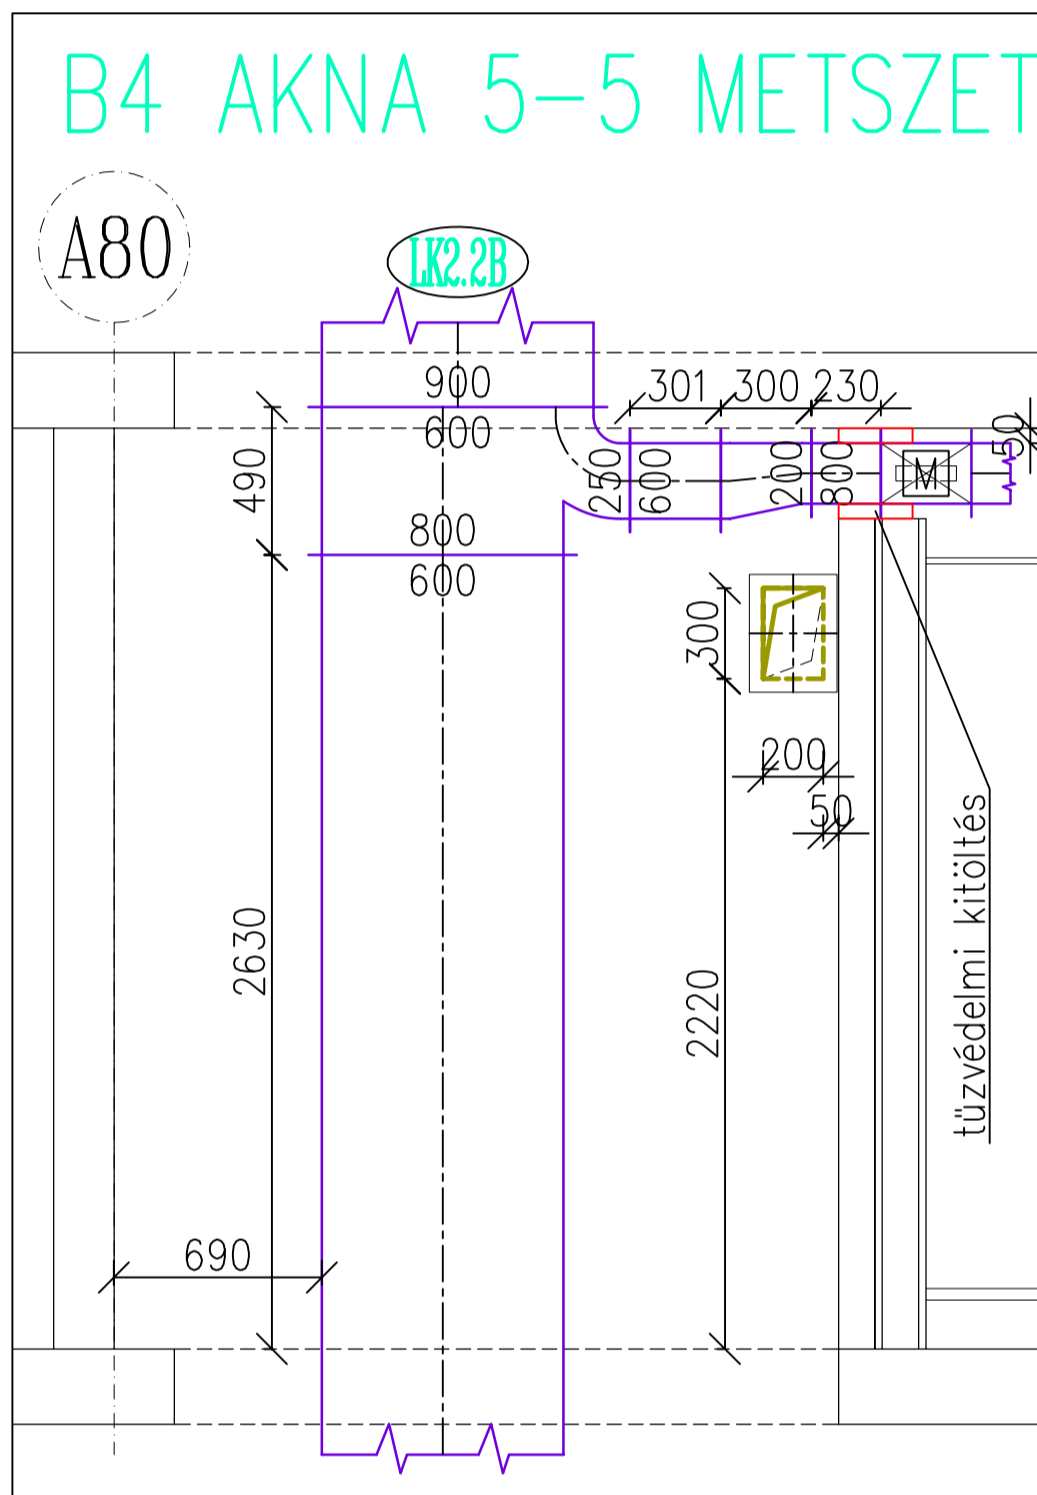

B2 ÉS B3 AKNA ALAPRAJZI RÉSZLET

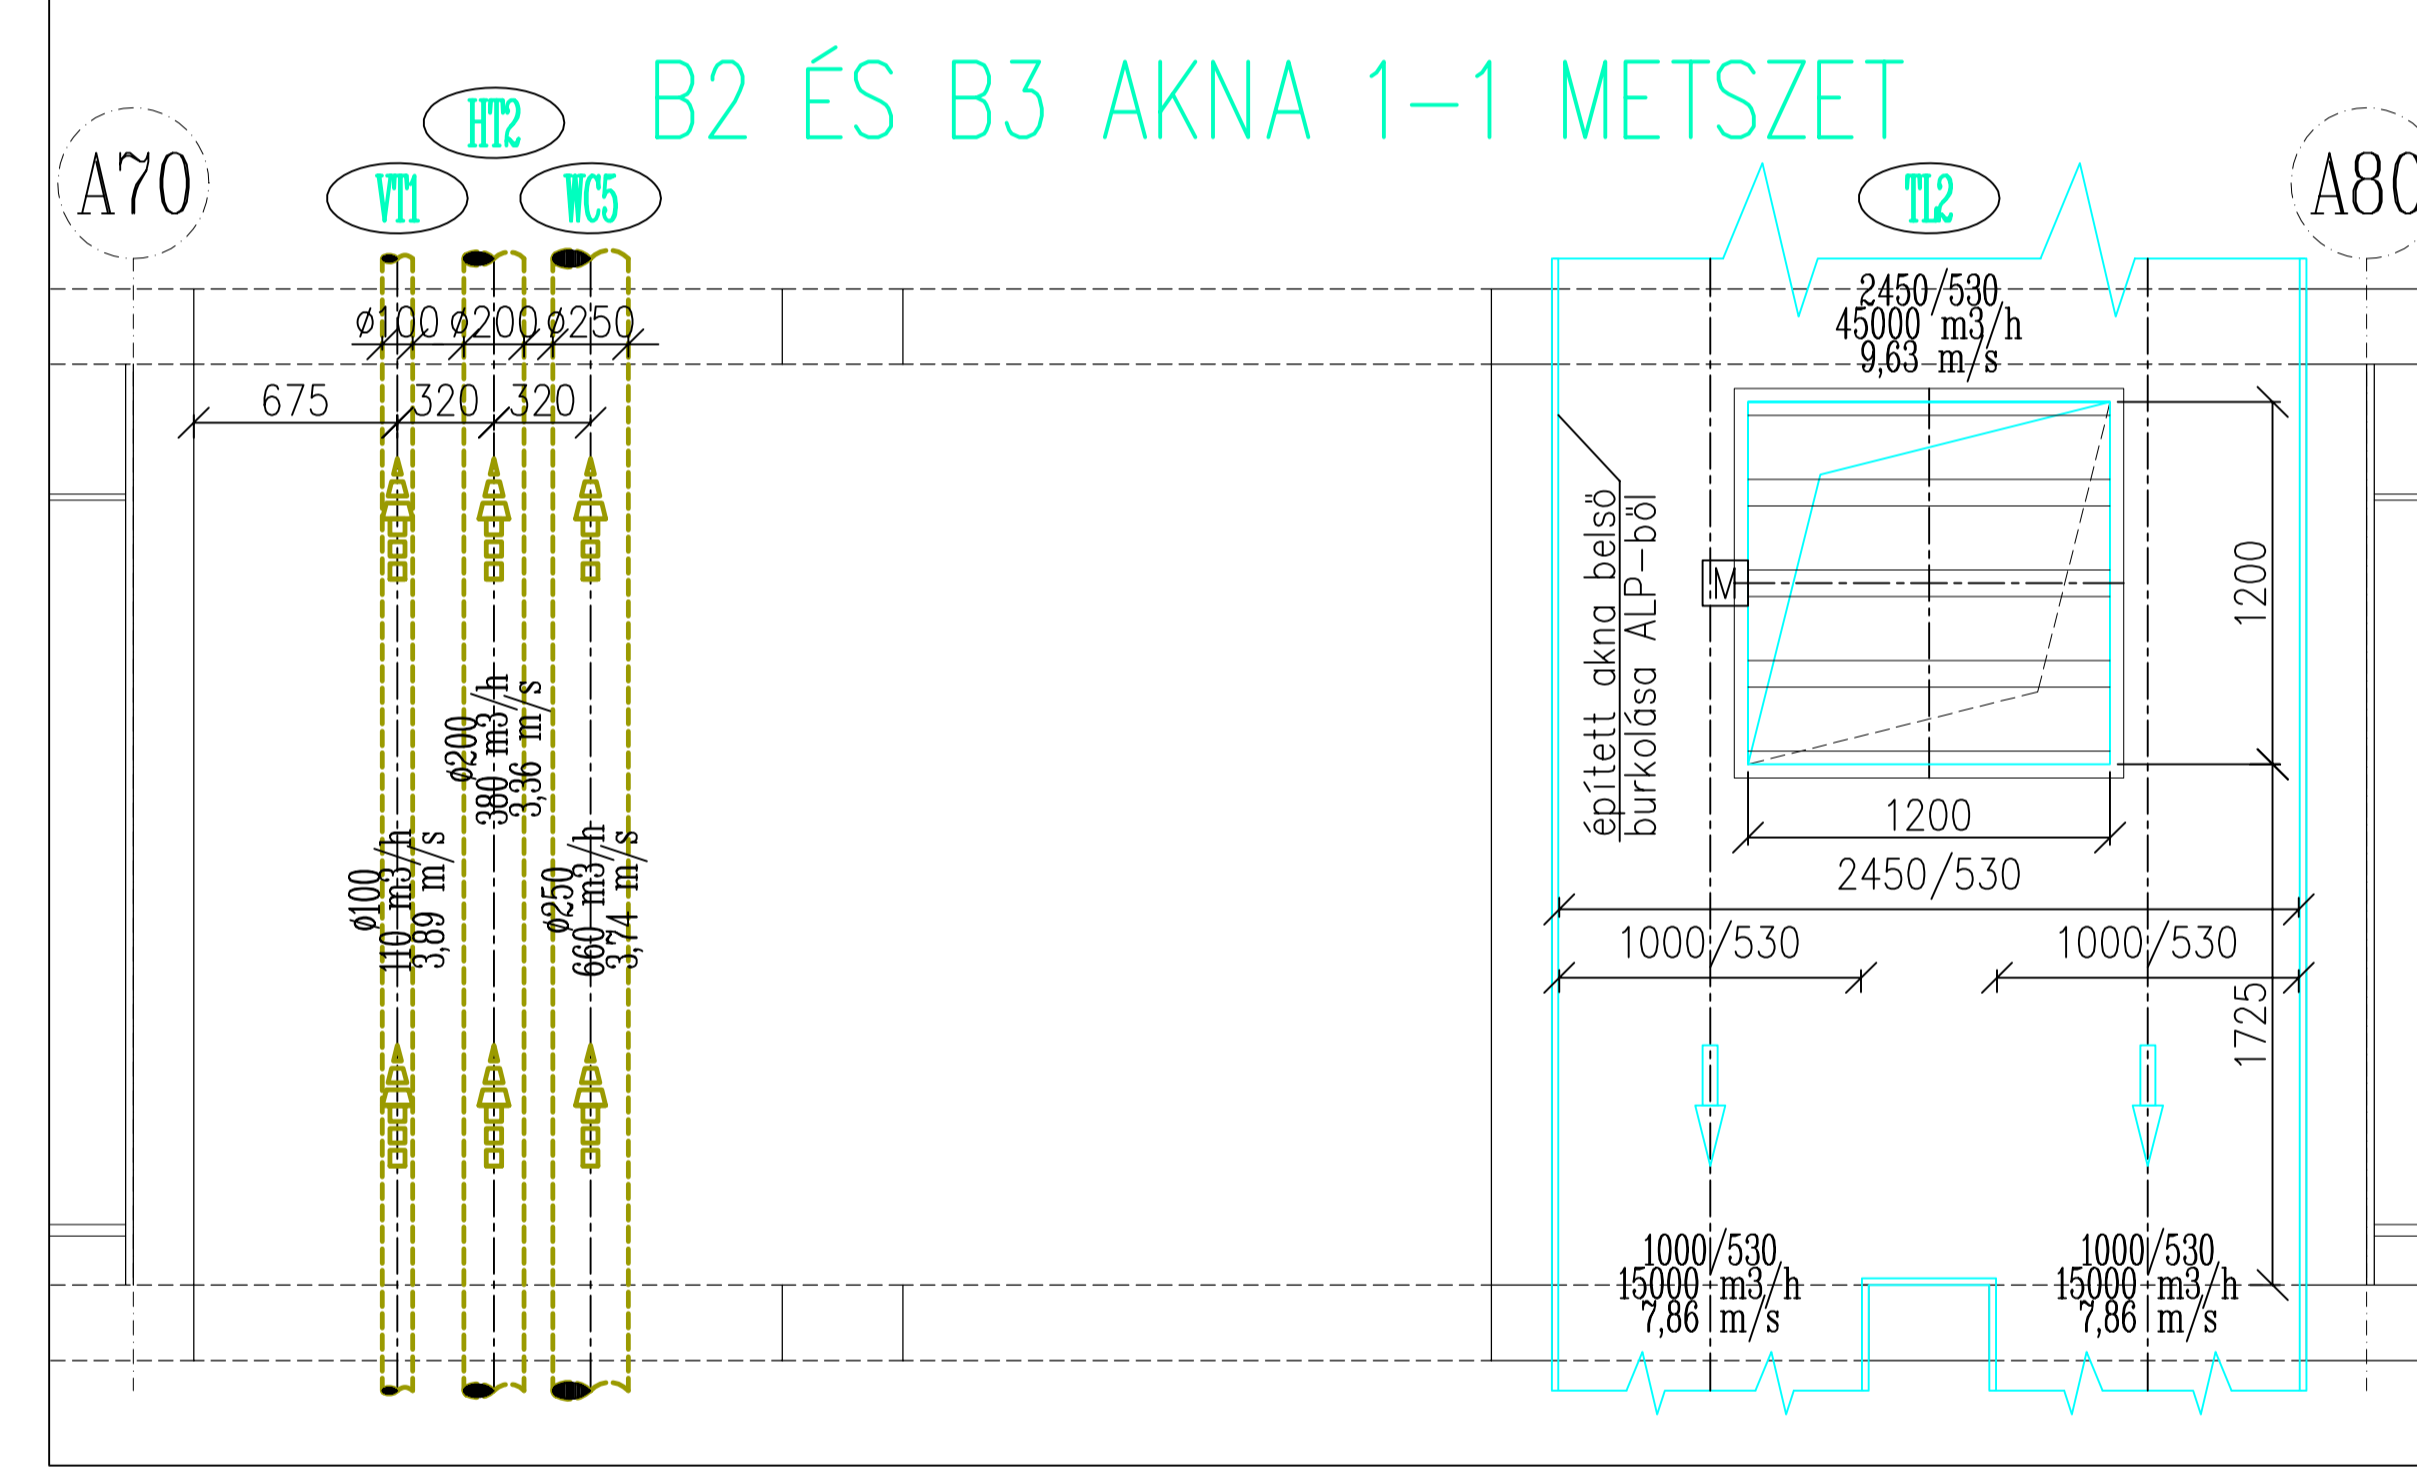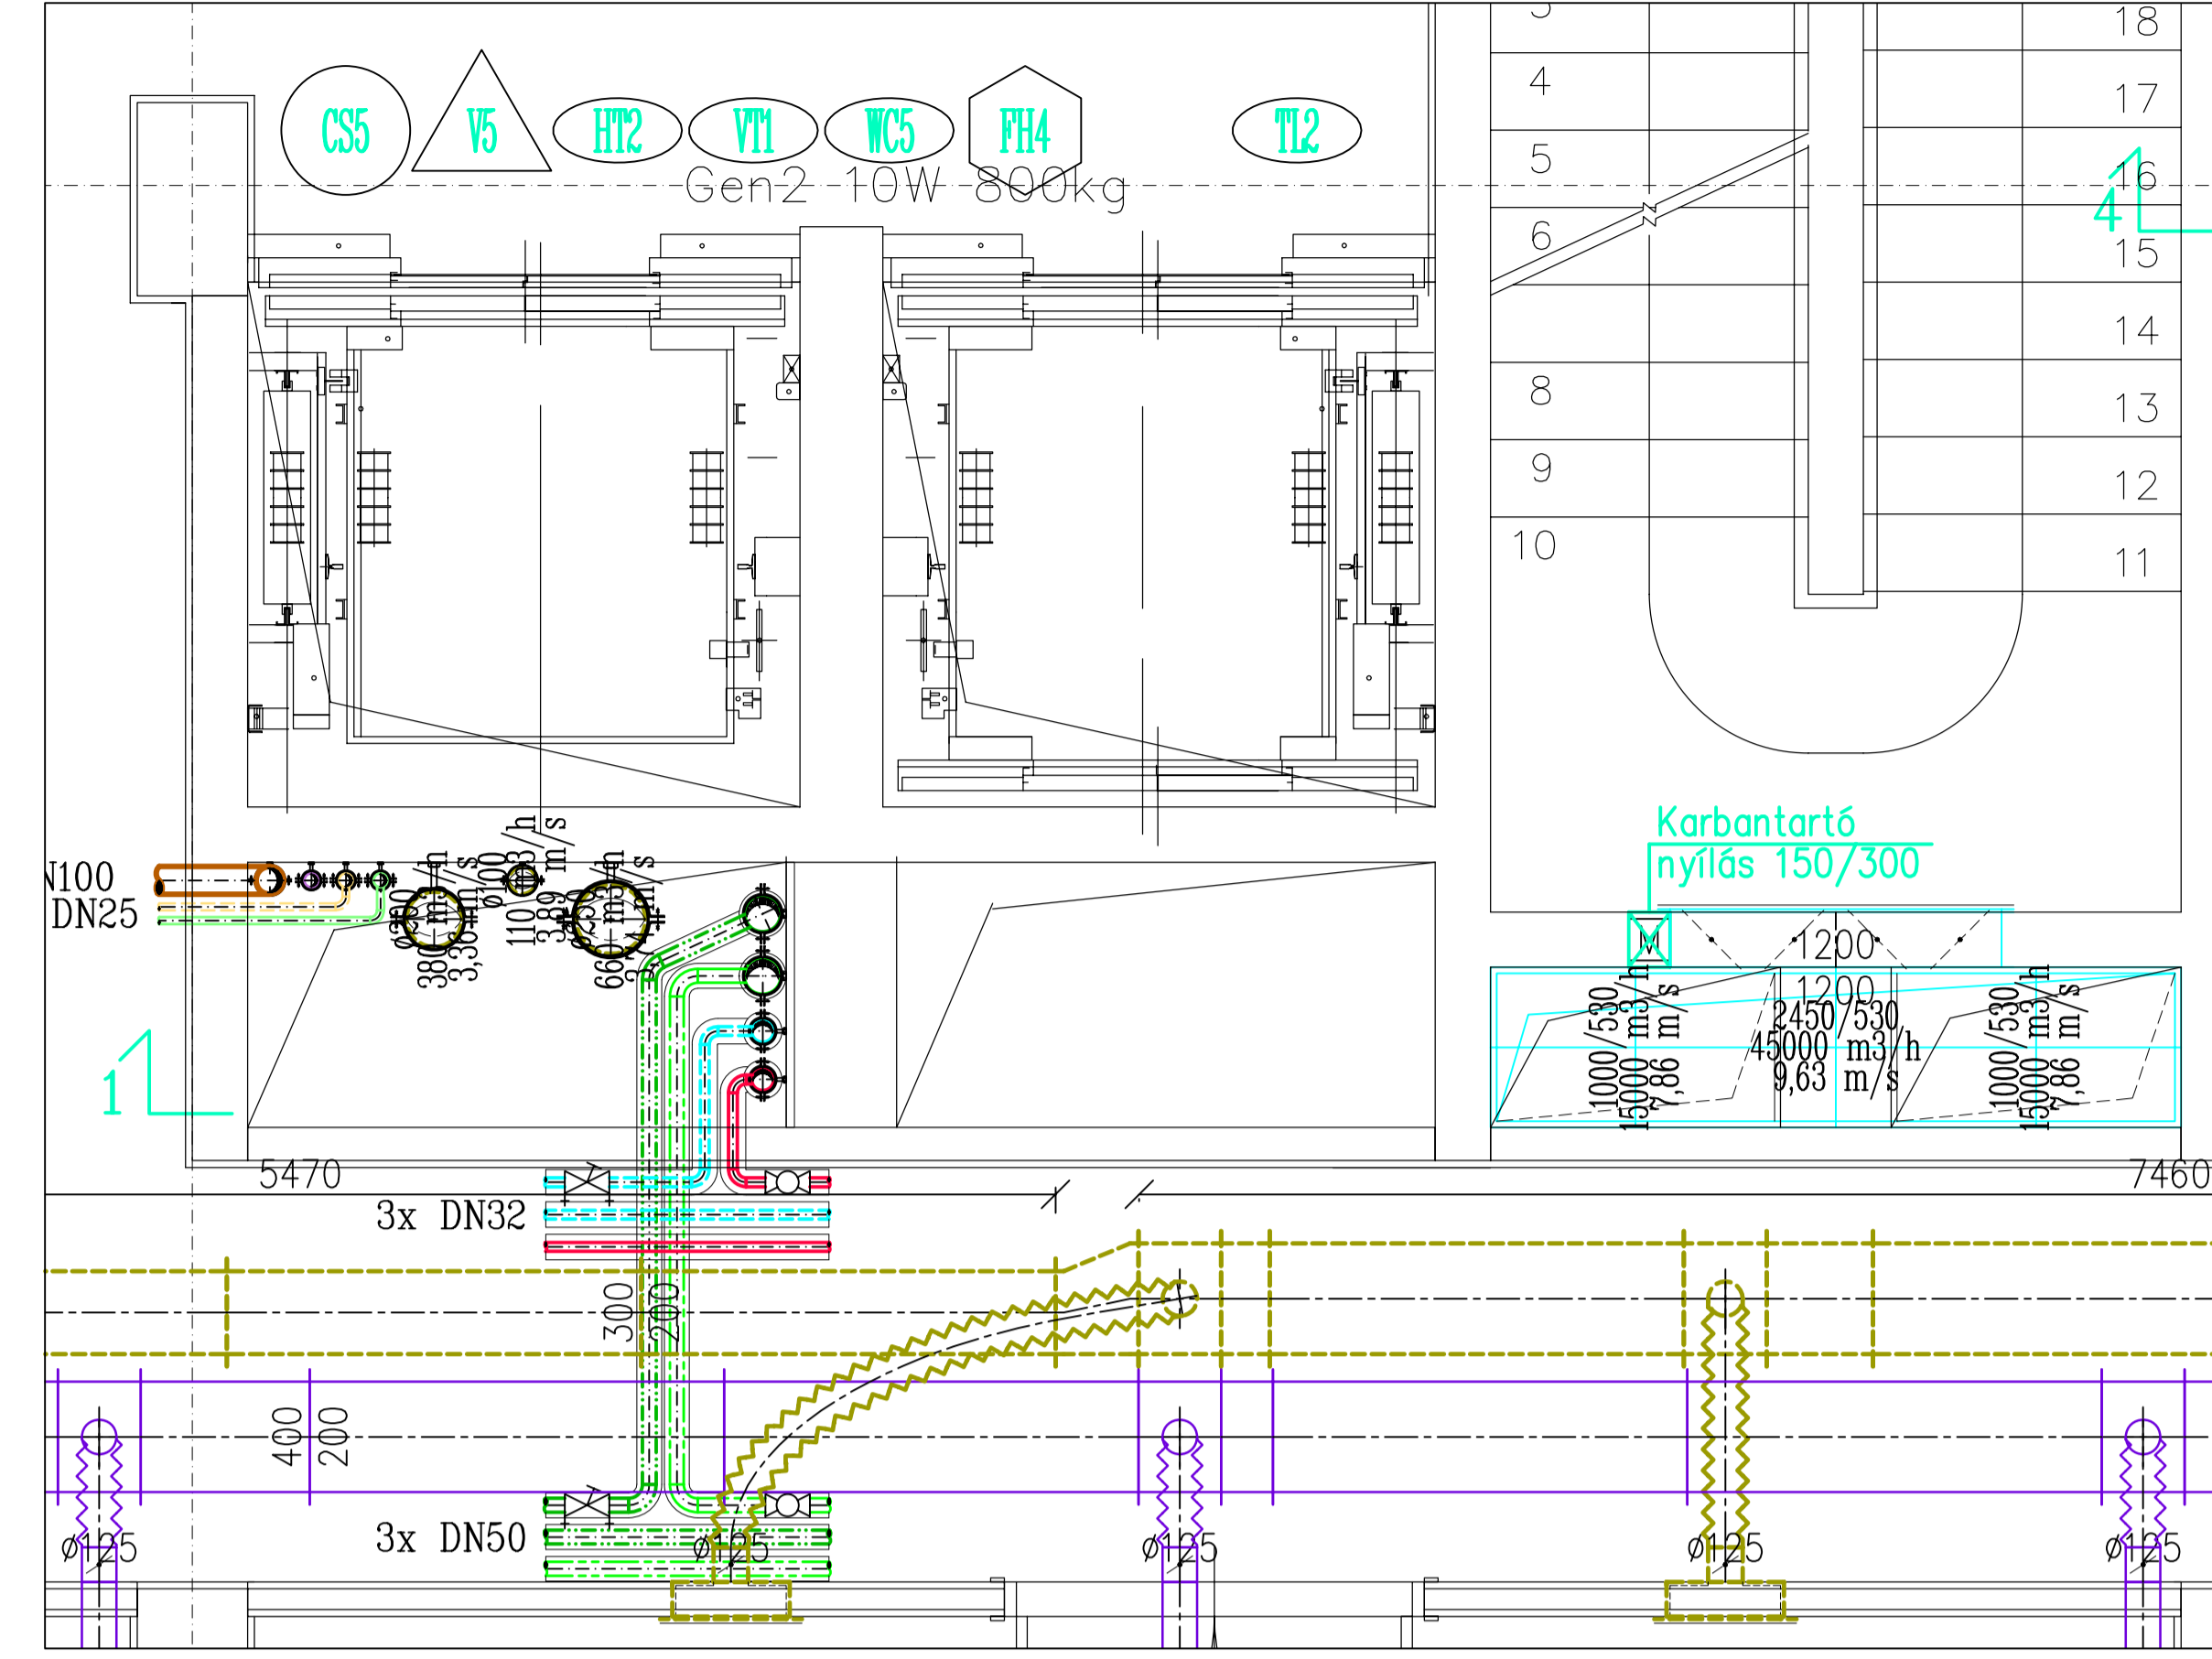

JELMAGYARAZAT

- Befűvő légszatóra
- Elszívő légszatóra
- Frislevegő beszívó légszatóra
- Rámított levegő kibocsátó légszatóra
- Hő és füst elvezető légszatóra
- Tűzvédelmi befűvő légszatóra
- Légszatóra tűzvédelmi burkolattal
- Ajtóba, falba építhető ötszellőzőrész

C	Módosított kiviteli terv	2007.12.10.	AKTUALIS TERVEZÉSEK SZERINT
B	Módosított kiviteli terv	2007.11.26.	AKTUALIS TERVEZÉSEK SZERINT
A	ALAPRAJZ	2007.10.12.	AKTUALIS TERVEZÉSEK SZERINT
VÁLTOZAT	MENNYEZÉS	KÖZÖS DÁTUM	ÖSSZETARTÓZÓ TERVEK
Gépjáratvezető:	LE'VE'L	Génerátorvezető:	PRO
ÉPÍTŐIPARI FŐVÁLLALKOZÓ MÉRŐK IRODA KFT.		ÉPÍTŐIPARI FŐVÁLLALKOZÓ MÉRŐK IRODA KFT.	
Budapest, 1162. Timar utca 46.		Budapest, 1162. Timar utca 46.	
Tel.: 06-1-452-3662 Fax: 06-1-452-0462		Tel.: 06-1-452-3662 Fax: 06-1-452-0462	
E-mail: le_ve_l@online.hu		E-mail: pro@online.hu	
Gépjáratvezető:	LENCSES JÁNOS SZC1/01-0355	Tervezős főrgyó:	DÉVAI - KASSÁK IRODAHÁZ
Munkáltszó:	LENCSES JÁNOS SZC2/01-1721	Terv megnevezése:	BUDAPEST, DÉVAI UTCA 23., HRSZ.:28206/2
Munkáltszó:	CSILAR VIKTOR	Tervezős főrgyó:	LÉGTECHNIKA
Munkáltszó:	DÖMÖTÖR GÁBOR	Tervezős főrgyó:	B ÉPÜLETRÉS AKNA BERENDEZÉSEK RÉSZLETRAJZ
Építész:		Tervezős főrgyó:	
Statiszika:		Tervezős főrgyó:	
Elektronika:		Tervezős főrgyó:	
Egyeztetők:		Tervezős főrgyó:	
Méretarány:	1 : 25	Méretarány:	1 : 25
Munkaszám:	07	Munkaszám:	07
Projekt:	GR-02	Projekt:	GR-02